






ESTADO ACTUAL

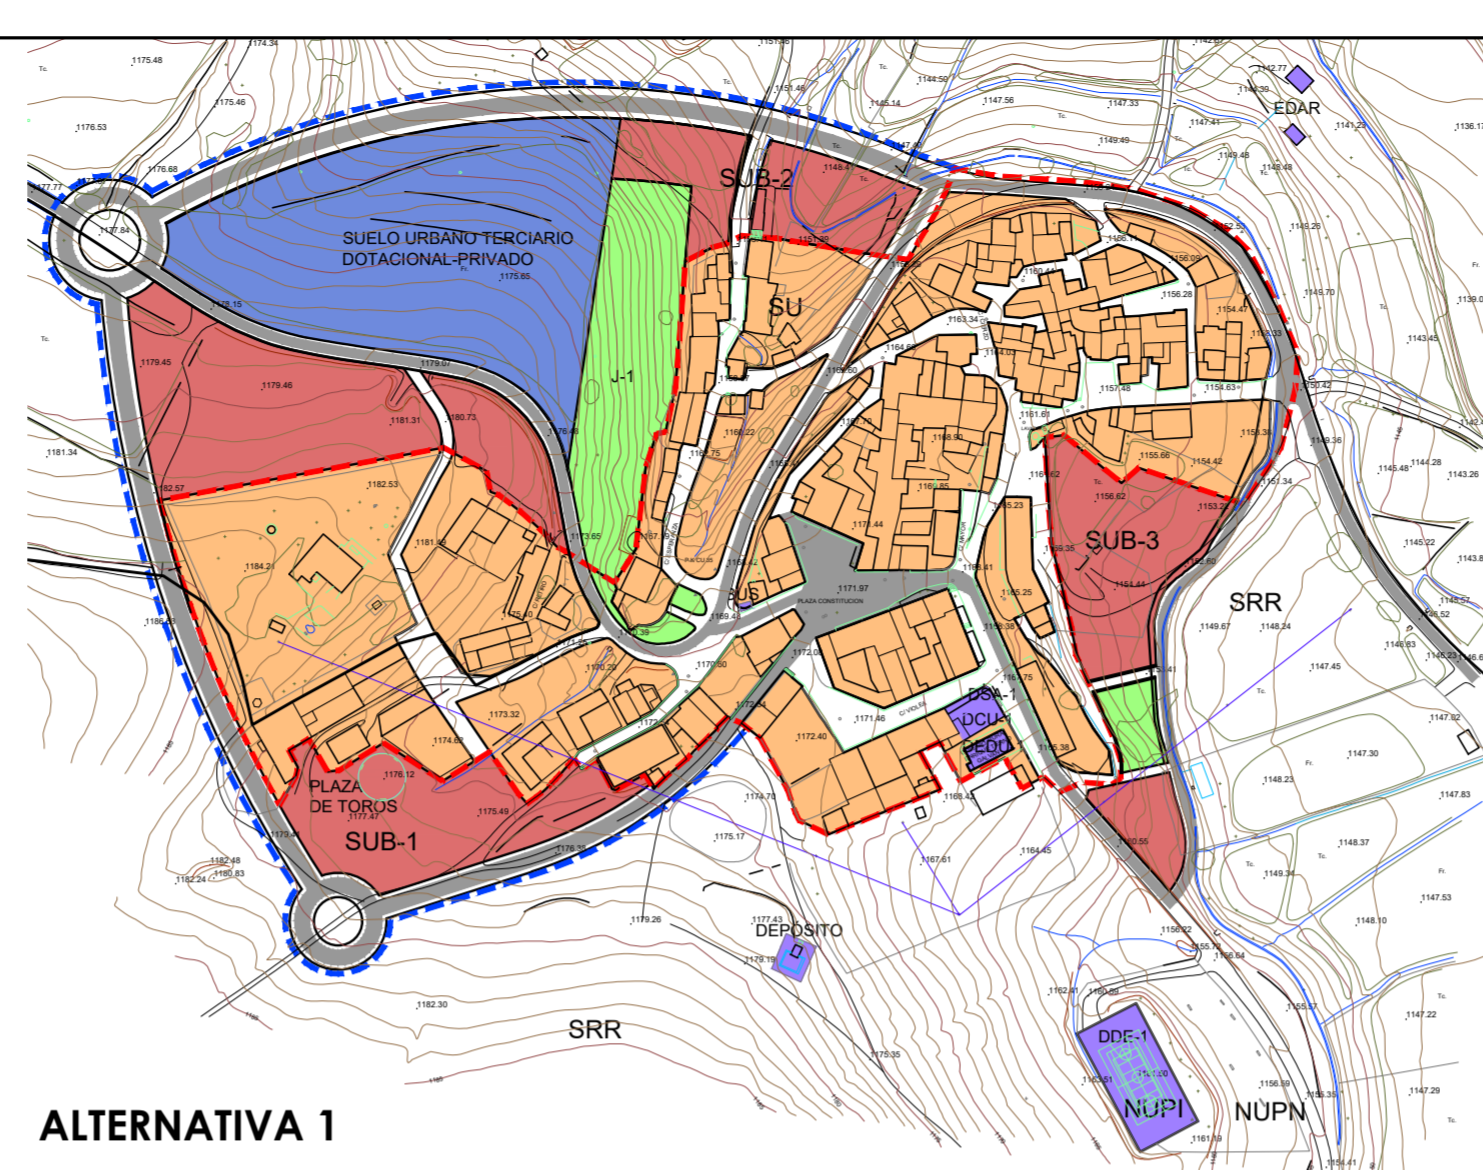


ALTERNATIVA 1

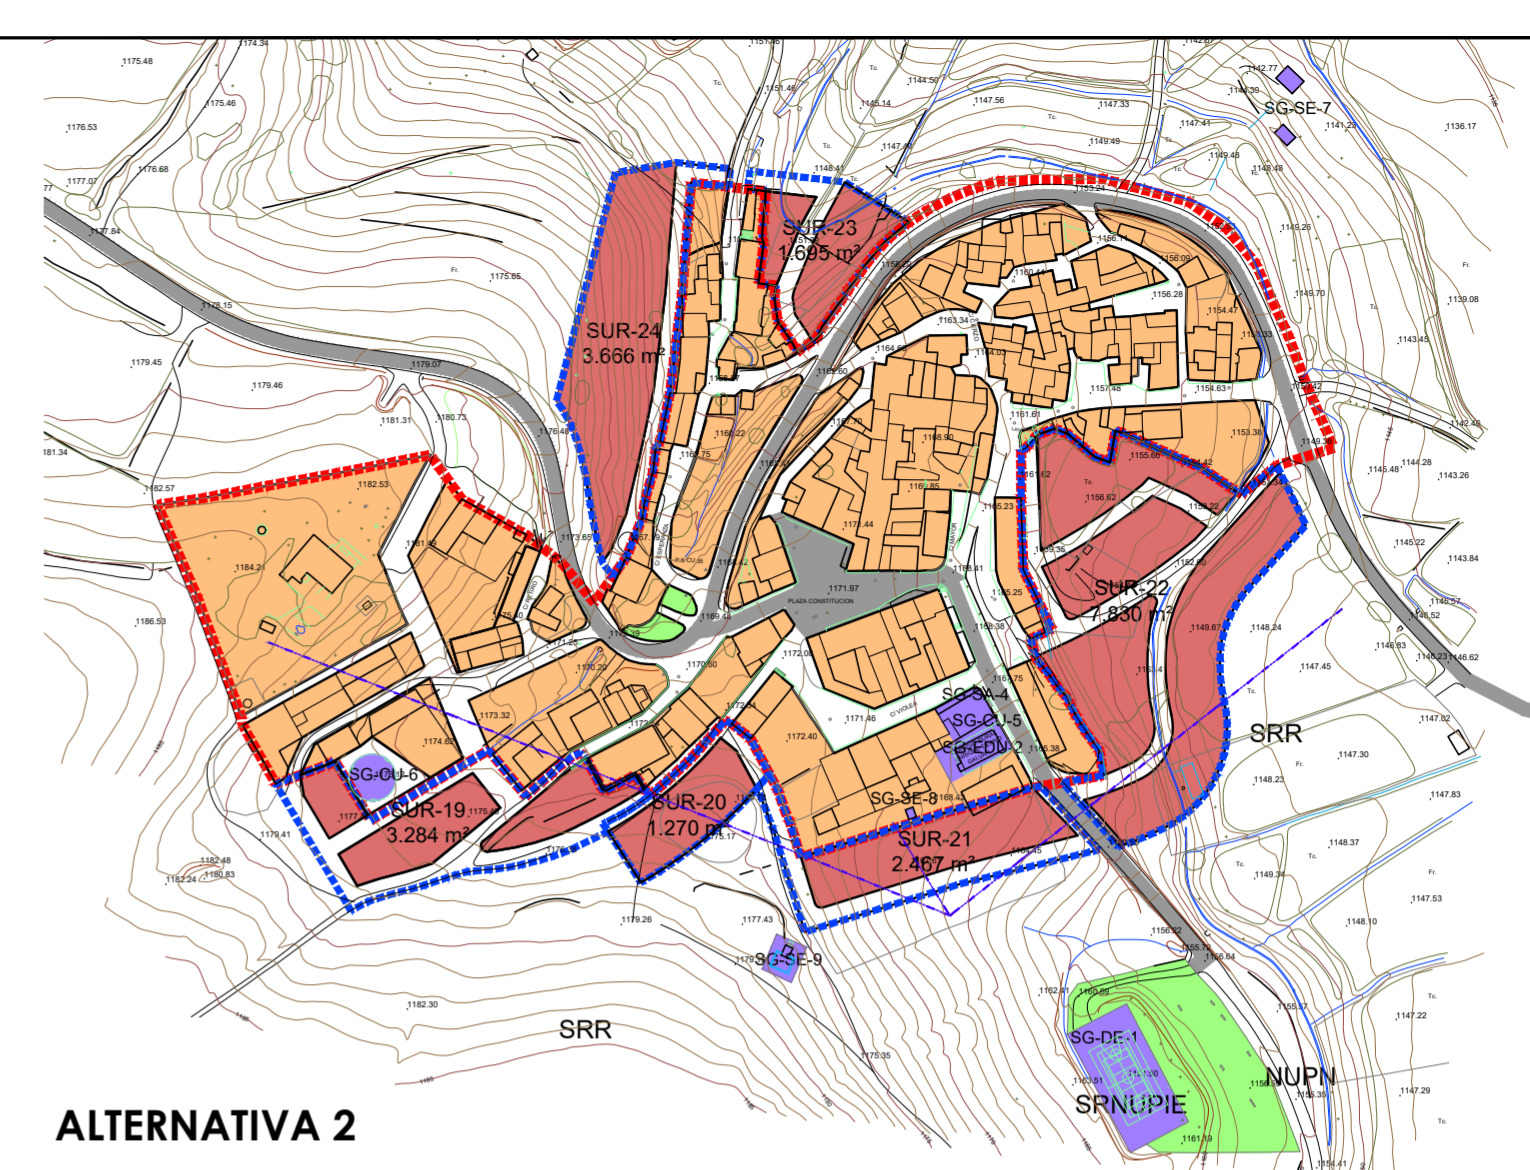


ALTERNATIVA 2

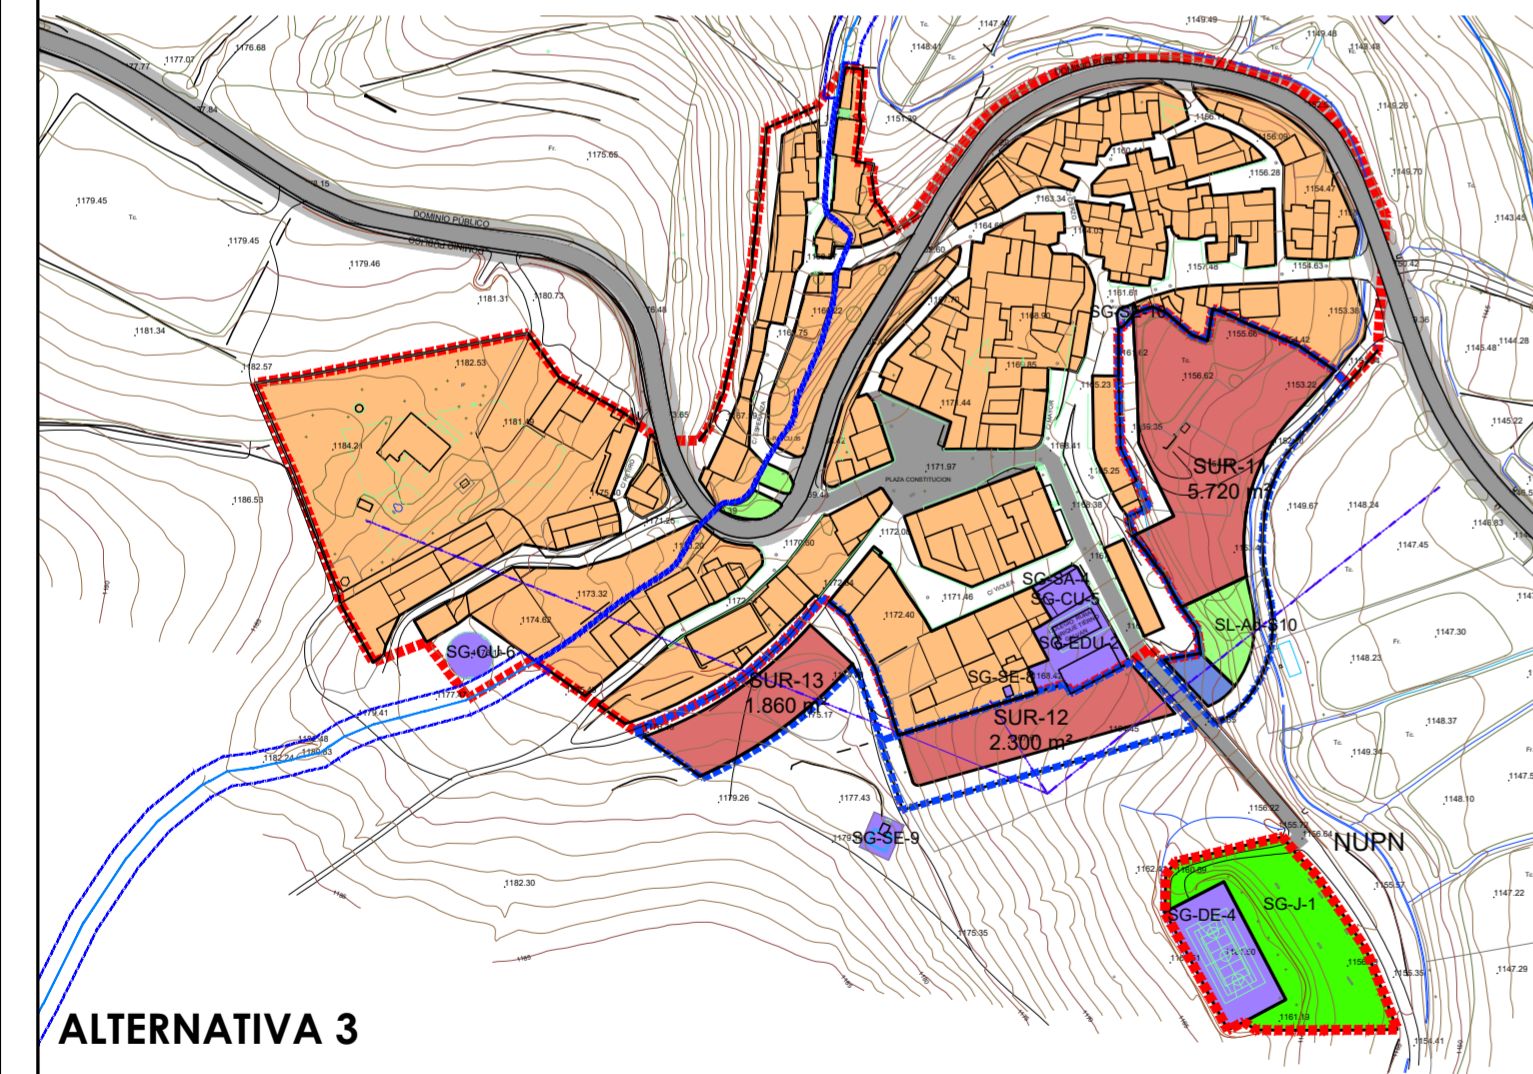

ALTERNATIVA 3

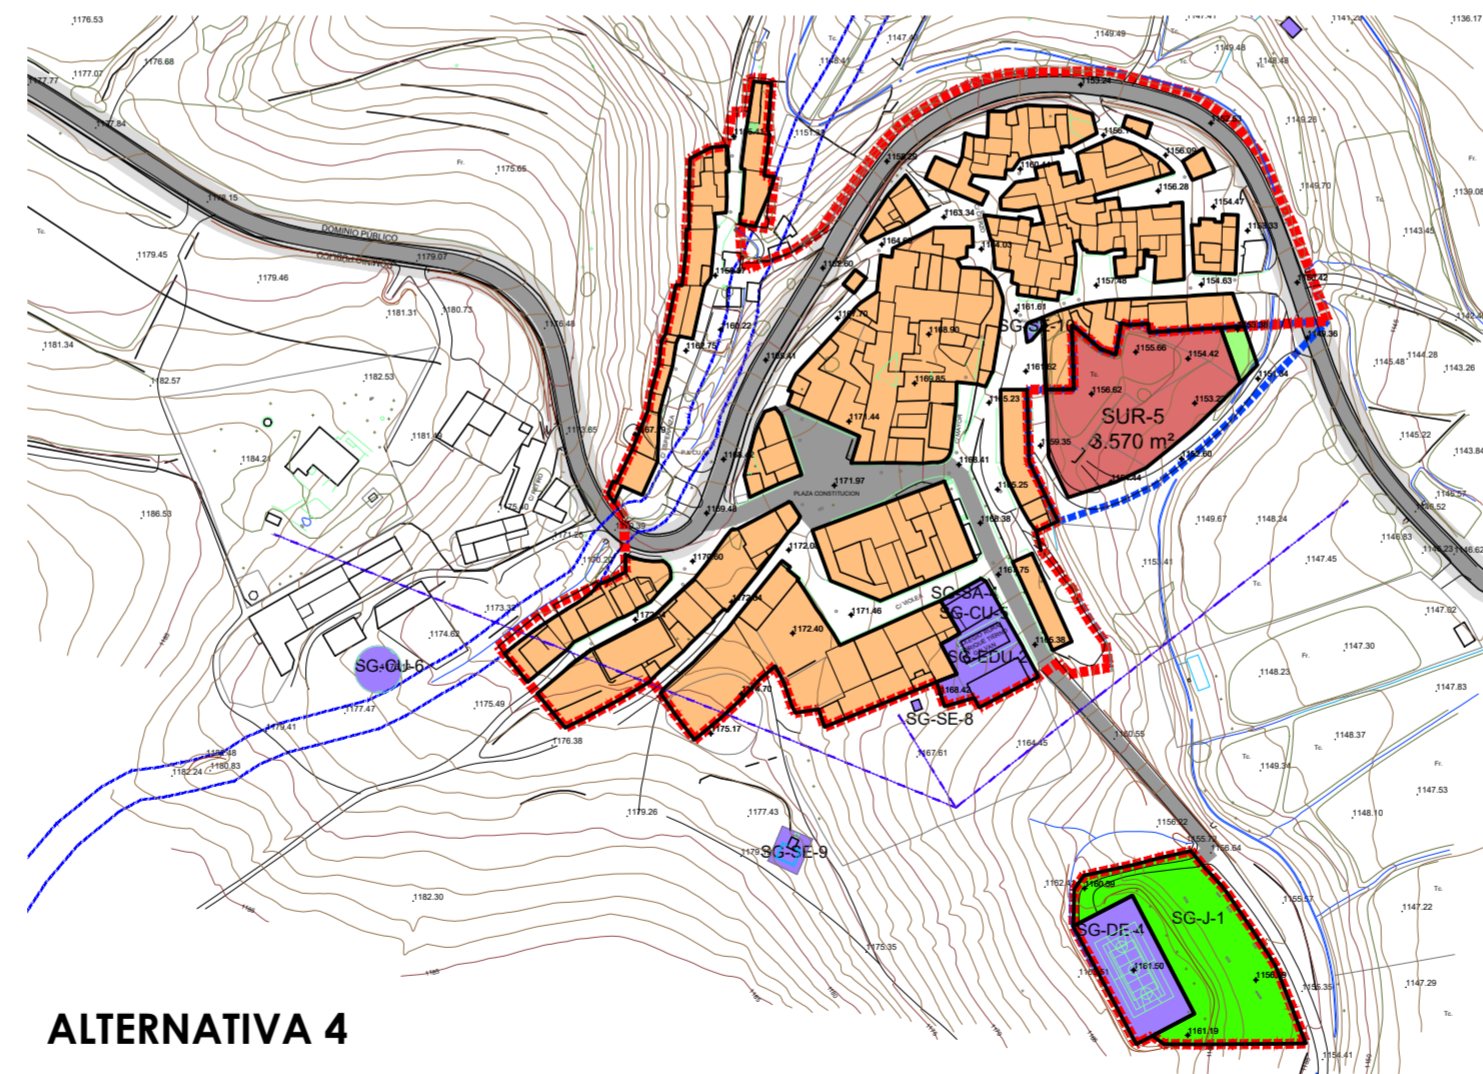

ALTERNATIVA 4

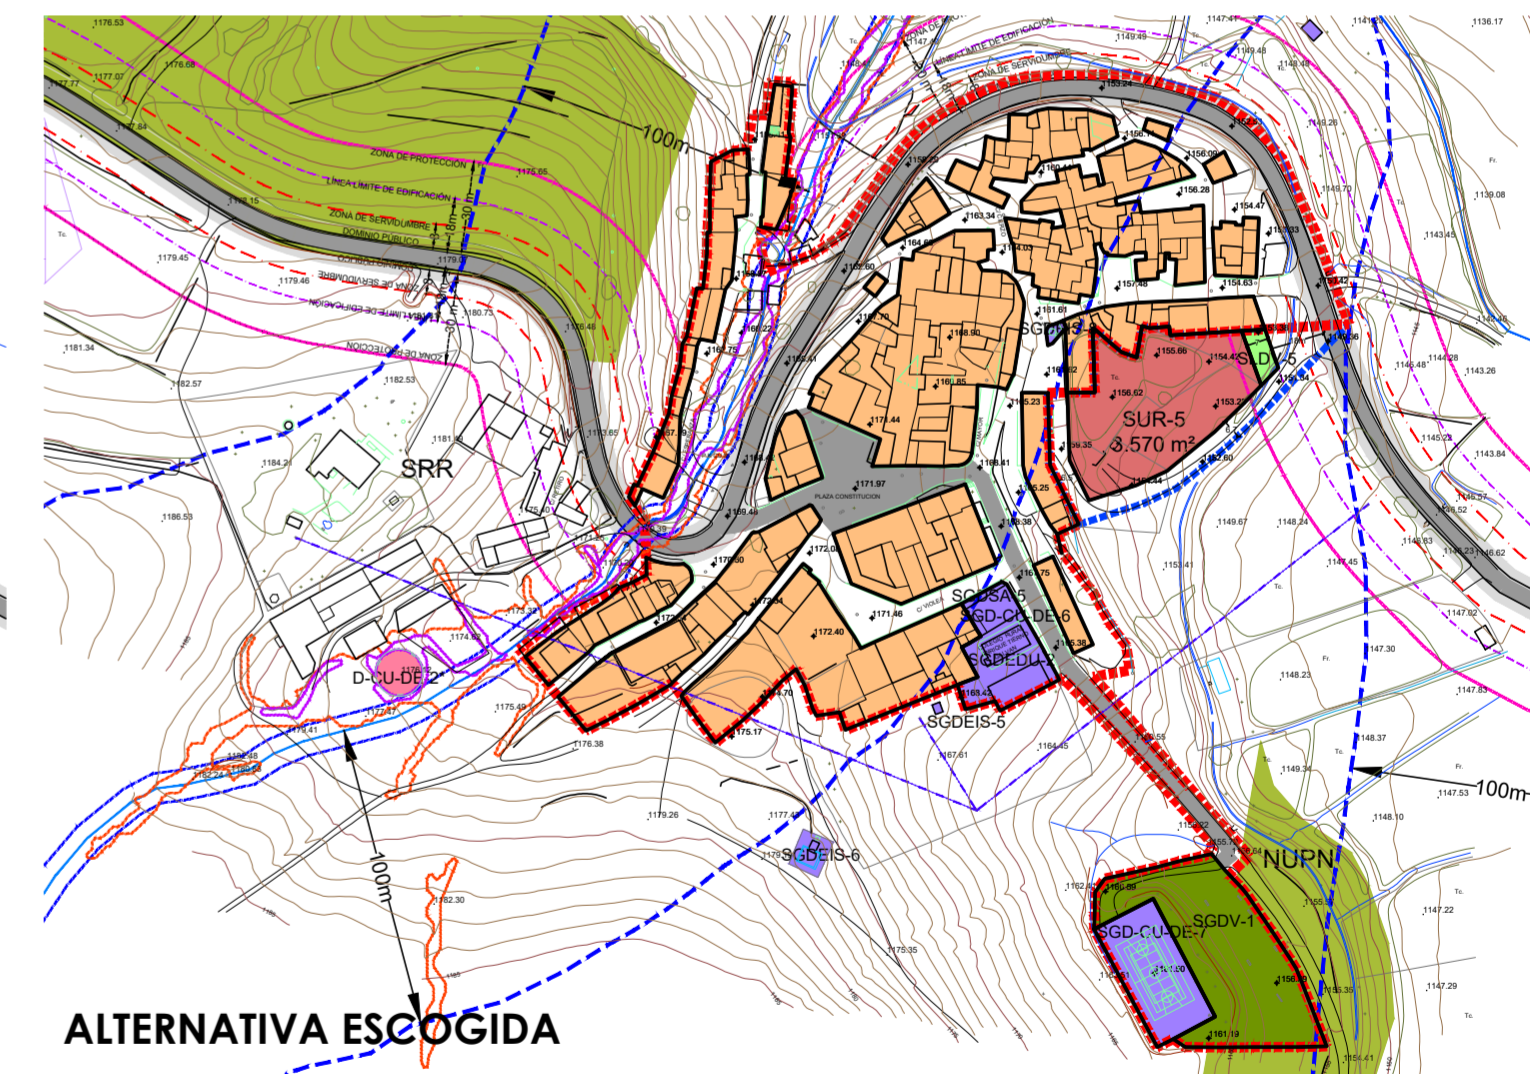

ALTERNATIVA ESCOGIDA

PLAN DE DELIMITACIÓN DE SUELO URBANO DE PEÑASCOSA

PROMOTOR:
AYUNTAMIENTO DE PEÑASCOSA (ALBACETE)

EQUIPO REDACTOR:

TERRITORIO ARQUITECTURA MEDIO AMBIENTE
TAMA ESTUDIO

FRANCISCO J. ÁVILA FERNÁNDEZ ARQUITECTO

FECHA:
OCTUBRE 2023

PROYECTO:

INFORME DE SOSTENIBILIDAD AMBIENTAL

ESCALA:
1:2.500

PLANO:

ALTERNATIVAS ESTUDIADAS EN EL PESEBRE

PLANO Nº
ISA-4