


PARCELAS MUNICIPALES

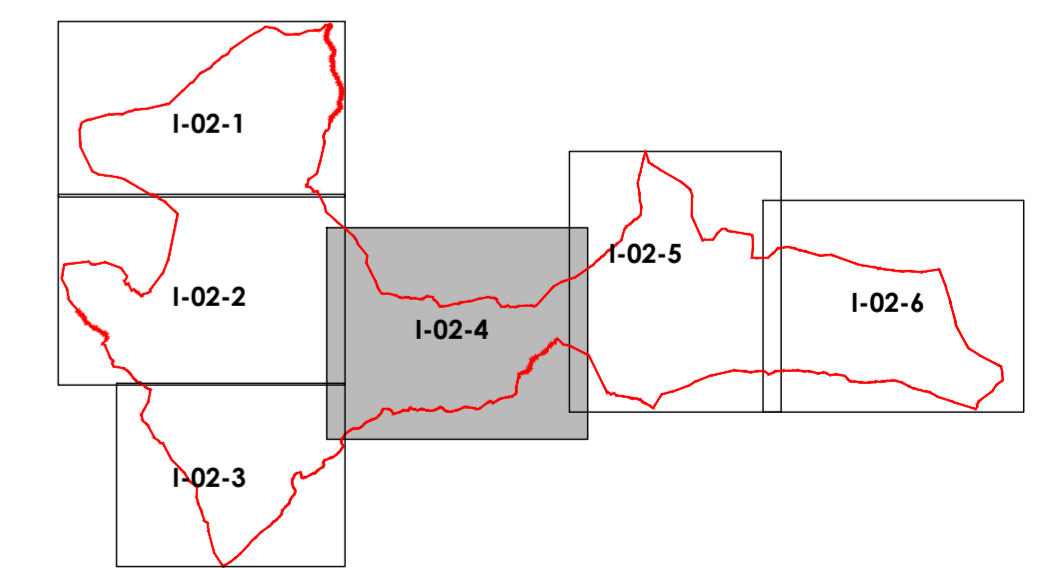

PLAN DE DELIMITACIÓN DE SUELO URBANO DE PEÑASCOSA

PROYECTO: AYUNTAMIENTO DE PEÑASCOSA (ALBACETE)	EQUIPO REDACTOR: TERRETRIO ARQUITECTURA URBANA TAMA ESTUDIO	FECHA: OCTUBRE 2023	ESCALA: 1:10.000
PLANO: CATASTRO DE RÚSTICA. TÉRMINO MUNICIPAL PARCELAS DE TITULARIDAD MUNICIPAL	PROYECTO: PLAN DE DELIMITACIÓN DE SUELO URBANO	PLANO Nº: I-02-4	