


PARCELAS MUNICIPALES 

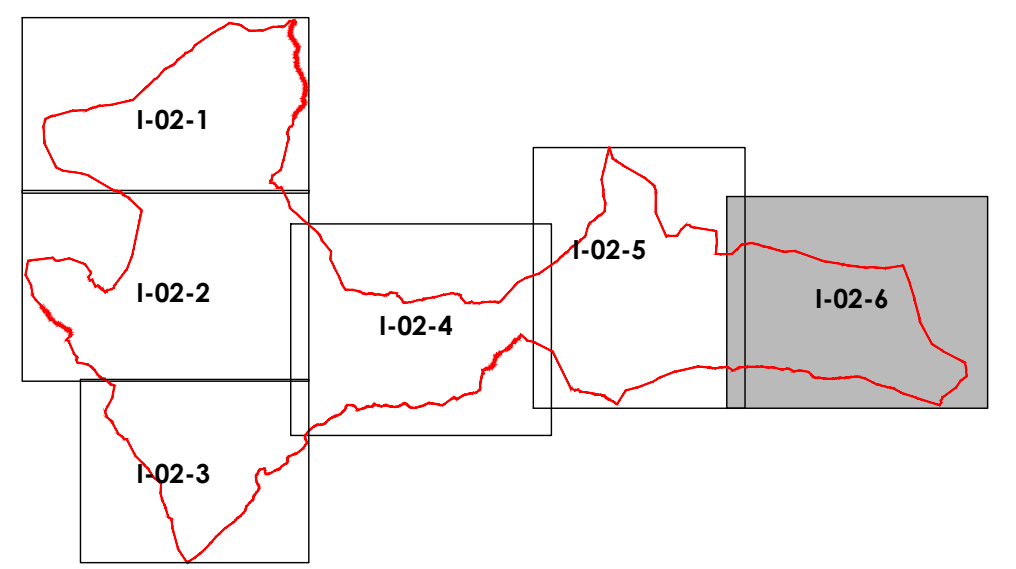

PLAN DE DELIMITACIÓN DE SUELO URBANO DE PEÑASCOSA

PROMOTOR:
AYUNTAMIENTO DE
PEÑASCOSA (ALBACETE)

EQUIPO REDACTOR:
TERRITORIO
ARQUITECTURA
MEDIO
AMBIENTE
**TAMA
ESTUDIO**
FRANCISCO J. ÁVILA FERNÁNDEZ
ARQUITECTO

FECHA:
OCTUBRE 2023

ESCALA:
1:10.000



PROYECTO:
**PLAN DE DELIMITACIÓN
DE SUELO URBANO**

PLANO:
CATASTRO DE RÚSTICA. TÉRMINO MUNICIPAL
PARCELAS DE TITULARIDAD MUNICIPAL

PLANO Nº
1-02-6

576000 577000

571000 572000 573000 574000 575000 576000 577000

4282000 4281000 4280000 4279000 4278000 4277000

LABORES AMIR...
LAS CABANICAS
EL PUERTO
EL BURRUECO
FUENTE DEL PINO
LAS CABANICAS
CAMINO
EL BURRUECO
FUENTE DEL PINO
TERRERAS
UMBRIA DE LAS TORCAS
RADA
LAZARO
FUENLABRADA
UMBRIA DE LAS TORCAS
UMBRIA DE LAS TORCAS
UMBRIA DE LAS TORCAS
CORRAL DE VICTORIANO
CALERA
CORRAL DE VICTORIANO

LABORES AMIR...
LAS CABANICAS
EL PUERTO
EL BURRUECO
FUENTE DEL PINO
LAS CABANICAS
CAMINO
EL BURRUECO
FUENTE DEL PINO
TERRERAS
UMBRIA DE LAS TORCAS
RADA
LAZARO
FUENLABRADA
UMBRIA DE LAS TORCAS
UMBRIA DE LAS TORCAS
UMBRIA DE LAS TORCAS
CORRAL DE VICTORIANO
CALERA
CORRAL DE VICTORIANO