


 PROPIEDAD MUNICIPAL
 CATÁLOGO DE SUELO RESIDENCIAL PÚBLICO

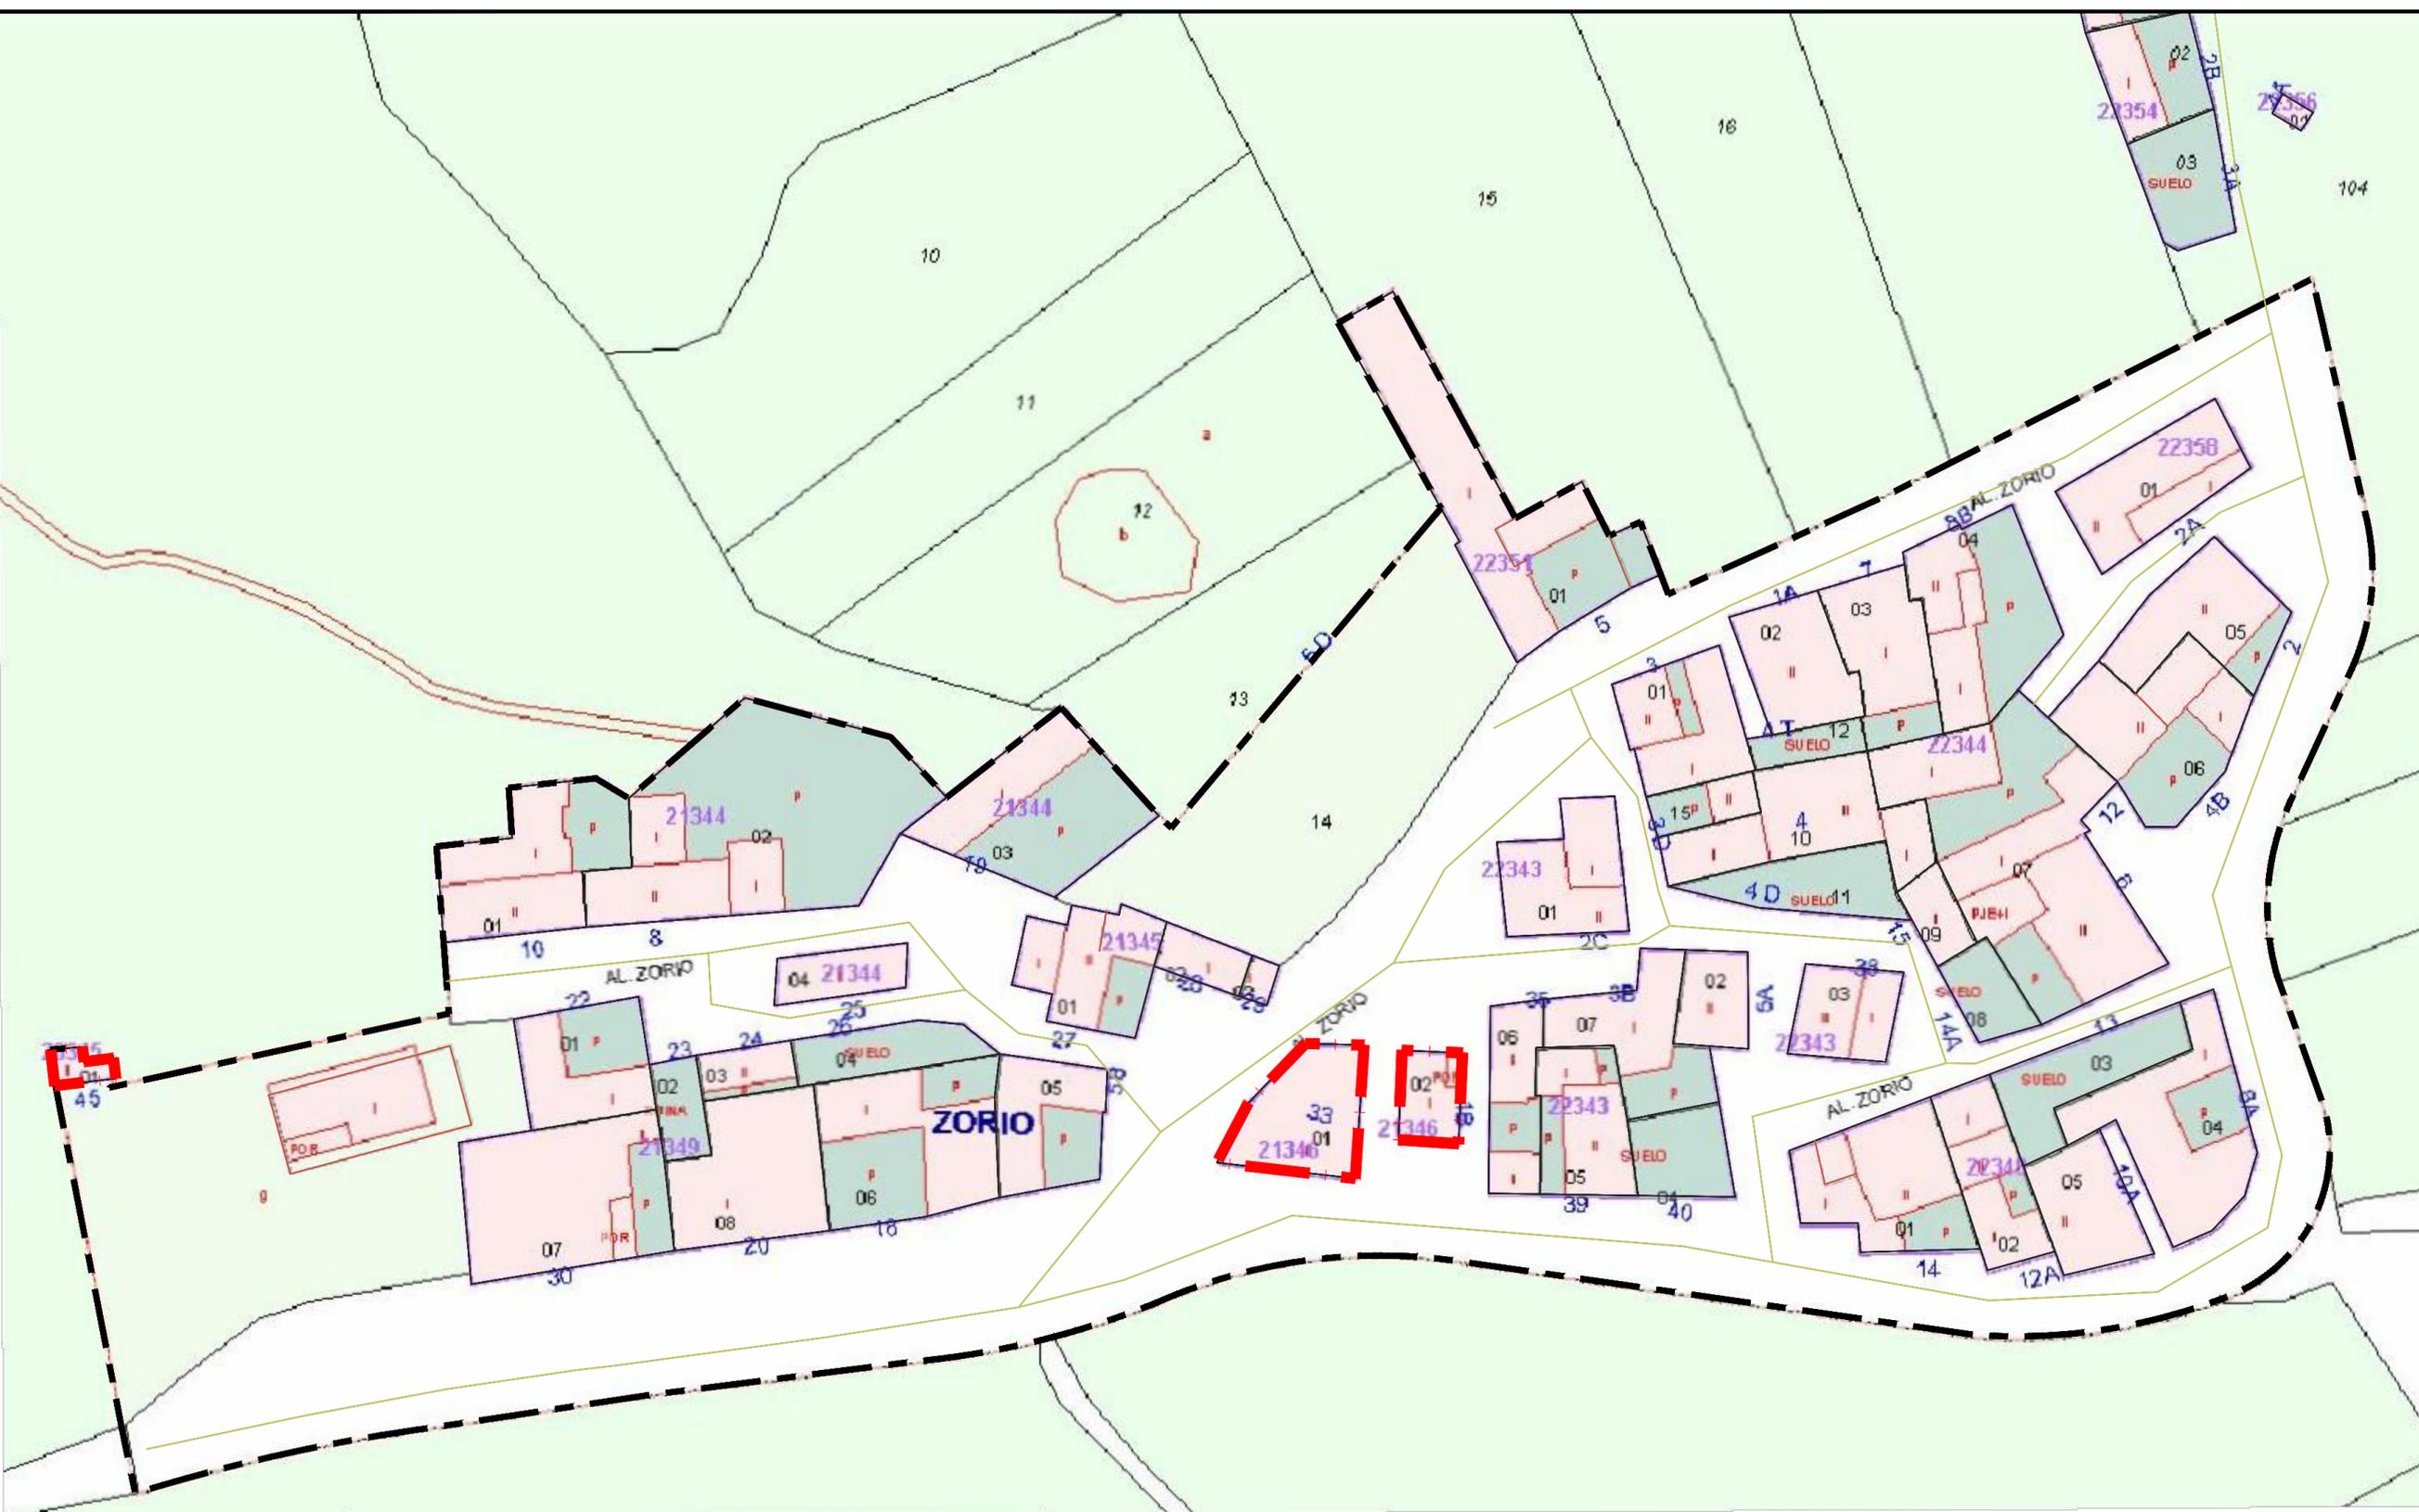

PLAN DE DELIMITACIÓN DE SUELO URBANO DE PEÑASCOSA

PROMOTOR:
AYUNTAMIENTO DE
PEÑASCOSA (ALBACETE)

EQUIPO REDACTOR:
TERRITORIO
ARQUITECTURA
MEDIO
AMBIENTE
**TAMA
ESTUDIO**

FECHA:
OCTUBRE 2023

ESCALA:
1:500



PROYECTO:
**PLAN DE DELIMITACIÓN
DE SUELO URBANO**

PLANO:
CATASTRO URBANO. ZORIO

PLANO Nº
I-06.5