
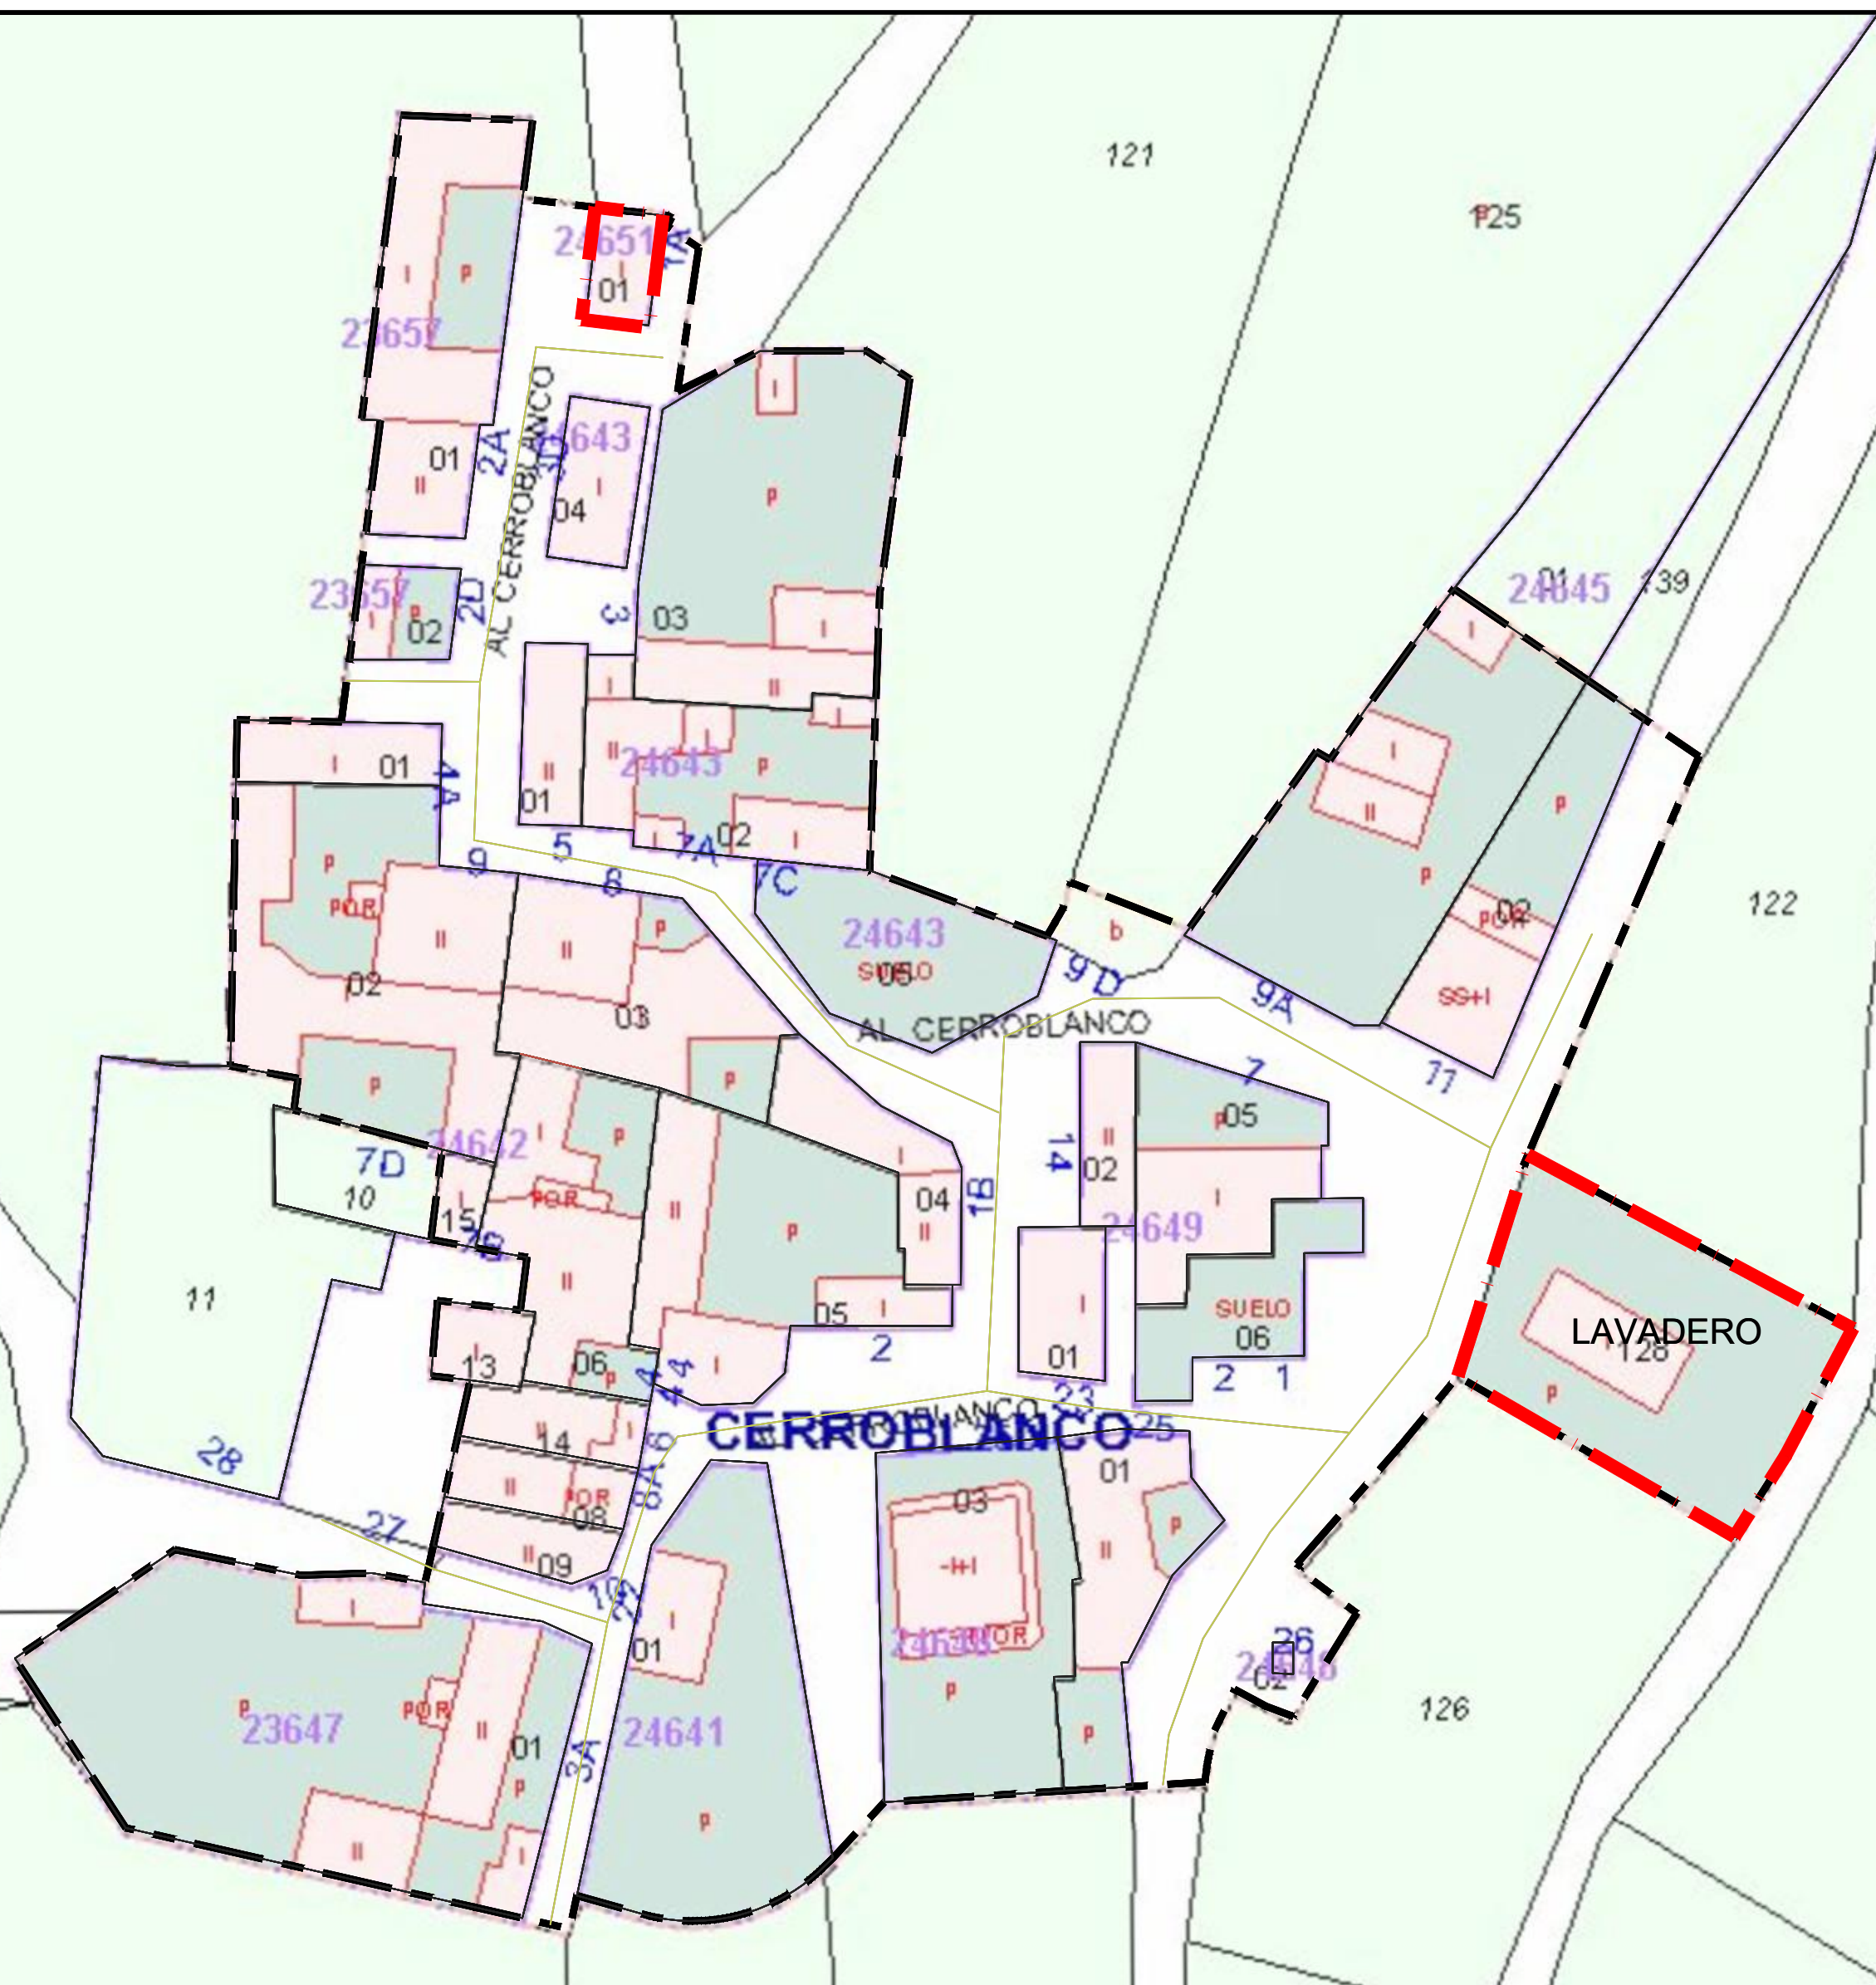
 PROPIEDAD MUNICIPAL
 CATÁLOGO DE SUELO RESIDENCIAL PÚBLICO



PLAN DE DELIMITACIÓN DE SUELO URBANO DE PEÑASCOSA

PROMOTOR:
 AYUNTAMIENTO DE
 PEÑASCOSA (ALBACETE)



EQUIPO REDACTOR:

TERRITORIO
 ARQUITECTURA
 MEDIO
 AMBIENTE
TAMA
ESTUDIO



FRANCISCO J. ÁVILA FERNÁNDEZ
ARQUITECTO

FECHA:
 OCTUBRE 2023

PROYECTO:

PLAN DE DELIMITACIÓN
 DE SUELO URBANO

ESCALA:
 1:500



PLANO:

CATASTRO URBANO. CERROBLANCO

PLANO Nº
 I-06.6