

- TÉRMINO MUNICIPAL**
- SU - SUELO URBANO
    - Suelo Urbano Consolidado (SUC)
    - Suelo Urbano de Reserva
  - SR - SUELO RÚSTICO
    - Suelo Rústico de Reserva (SRR)
    - Suelo Rústico No Urbanizable de Protección Natural (SRNUPN)
      - RED NATURA 2000: LIC y ZEPA
      - LIC y Espacios Naturales Protegidos (Monumento natural y LIC Laguna del Arquillo)
      - Zonas Periféricas de Protección
      - Montes de Utilidad Pública
      - Hábitats y elementos geomorfológicos de protección especial, hábitats de interés comunitarios, formaciones boscosas naturales.


- Suelo Rústico No Urbanizable de Protección Ambiental (SRNUPA)**
- Cauces
  - Captaciones de agua
  - Vías pecuarias

	Ancho legal	SRNUPA
1 Cañada Real de Andalucía	75,22m	75,22m + 2x5m
2 Vereda denominada de la Huesa	20,89m	20,89m + 2x5m
3 Cordel de la Almenara	37,61m	37,61m + 2x5m
4 Vereda de la Rambla de Juan Puya	20,89m	20,89m + 2x5m
5 Vereda Llano de Murcia	20,89m	20,89m + 2x5m
6 Cañada Real de Andalucía a Valencia	12,00m	12,00m + 2x5m
7 Vereda de la Huesa	20,89m	20,89m + 2x5m
8 Vereda de Peñascosa	20,89m	20,89m + 2x5m
9 Cortijo de Machaca	75,22m	75,22m + 2x5m
10 Vereda de la Rambla	20,89m	20,89m + 2x5m
11 Vereda de Robledo	20,89m	20,89m + 2x5m

- SRNU de Protección de Infraestructuras y Equipamientos (SRNUPIE)**
- Carreteras
  - Equipamientos
  - Dotación Campamentos
  - Oleoducto
  - Caminos
  - Aerogeneradores y Parques Eólicos
  - Lineas Eléctricas

- SRNU de Protección Cultural (SRNUPC)**
- Ámbito de Protección Arqueológica
  - Ámbito de Prevención Arqueológica

- CLASIFICACIÓN MUNICIPIOS COLINDANTES**
- Suelo Rústico de Reserva (SRR)
  - Suelo Rústico No Urbanizable de Protección (SRNUPA)

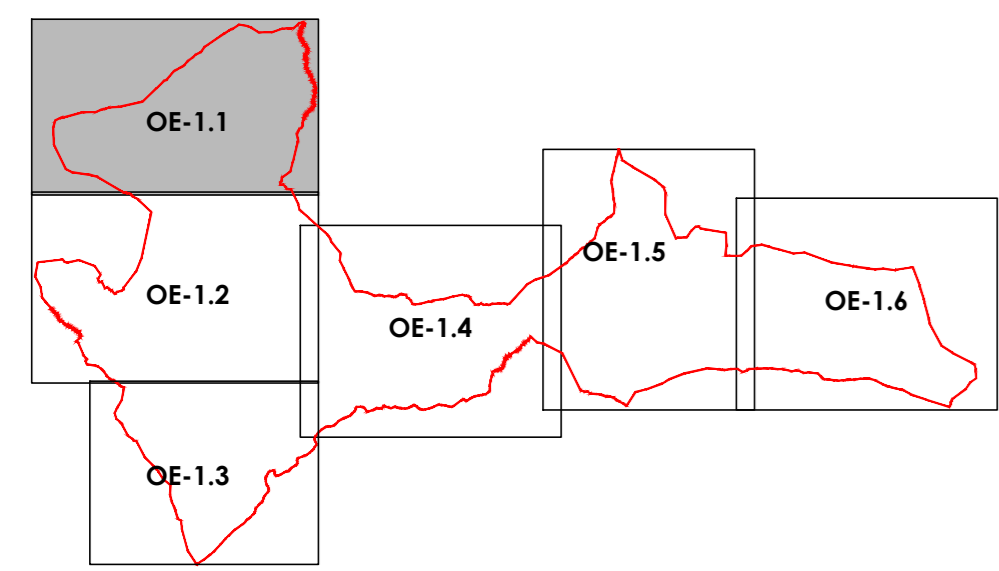

**PLAN DE DELIMITACIÓN DE SUELO URBANO DE PEÑASCOSA**

PROMOTOR: AYUNTAMIENTO DE PEÑASCOSA (ALBACETE)

EQUIPO REDACTOR: TERRITORIO ARQUITECTURA MEDIO AMBIENTE TAMÁ ESTUDIO

FECHA: OCTUBRE 2023

PROYECTO: PLAN DE DELIMITACIÓN DE SUELO URBANO

ESCALA: 1:10.000

PLANO Nº: OE-1.1

ORDENACIÓN ESTRUCTURAL: CLASIFICACIÓN, USOS E INFRAESTRUCTURAS

ORDENACIÓN DEL TÉRMINO MUNICIPAL

