

TÉRMINO MUNICIPAL

- SU - SUELO URBANO
- Suelo Urbano Consolidado
- Suelo Urbano de Reserva

SR - SUELO RÚSTICO

- Suelo Rústico de Reserva
- Suelo Rústico No Urbanizable de Protección Natural (SRNUPN)
 - RED NATURA 2000: LIC y ZEPA
 - LIC y Espacios Naturales Protegidos (Monumento natural y LIC Laguna del Arquillo)
 - Zonas Periféricas de Protección
 - Montes de Utilidad Pública
 - Hábitats y elementos geomorfológicos de protección especial, hábitats de interés comunitario, formaciones boscosas naturales.

Suelo Rústico No Urbanizable de Protección Ambiental (SRNUPA)

- Cauces
- Captaciones de agua
- Vías pecuarias

	Ancho legal	SRNUPA	
1	Carriada Real de Andalucía	75,22m	75,22m + 2x5m
2	Vereda denominada de la Huesa	20,89m	20,89m + 2x5m
3	Cordel de la Almenara	37,61m	37,61m + 2x5m
4	Vereda de la Rambla de Juan Puya	20,89m	20,89m + 2x5m
5	Vereda Llano de Murcia	20,89m	20,89m + 2x5m
6	Cañada Real de Andalucía a Valencia	12,00m	12,00m + 2x5m
7	Vereda de la Huesa	20,89m	20,89m + 2x5m
8	Vereda de Peñascosa	20,89m	20,89m + 2x5m
9	Cortijo de Machaca	75,22m	75,22m + 2x5m
10	Vereda de la Rambla	20,89m	20,89m + 2x5m
11	Vereda de Robledo	20,89m	20,89m + 2x5m

SRNU de Protección de Infraestructuras y Equipamientos (SRNUPIE)


- Carreteras
- Equipamientos
- Dotación Campamentos
- Oleoducto
- Caminos
- Aerogeneradores y Parques Eólicos
- Lineas Eléctricas

SRNU de Protección Cultural (SRNUPC)

- Ámbito de Protección Arqueológica
- Ámbito de Prevención Arqueológica

CLASIFICACIÓN MUNICIPIOS COLINDANTES

- Suelo Rústico de Reserva
- Suelo Rústico No Urbanizable de Protección

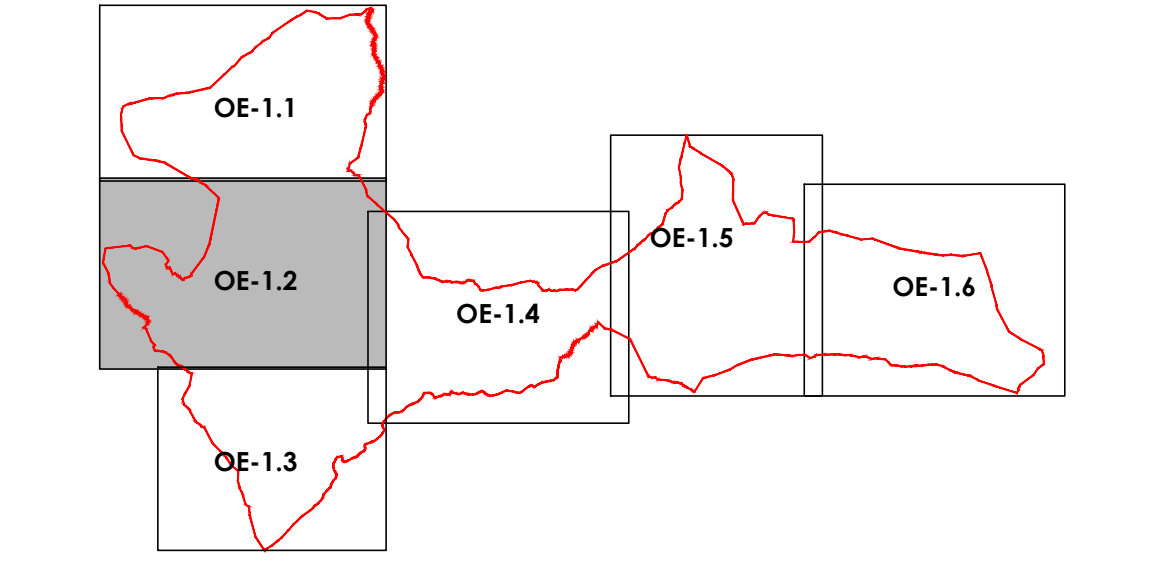

PLAN DE DELIMITACIÓN DE SUELO URBANO DE PEÑASCOSA

PROMOTOR: AYUNTAMIENTO DE PEÑASCOSA (ALBACETE)

EQUIPO REDACTOR: TERRITORIO ARQUITECTURA MEDIOAMBIENTE TAMA ESTUDIO

FECHA: OCTUBRE 2023

PROYECTO: PLAN DE DELIMITACIÓN DE SUELO URBANO

ESCALA: 1:10.000

PLANO: ORDENACIÓN ESTRUCTURAL, CLASIFICACIÓN, USOS E INFRAESTRUCTURAS ORDENACIÓN DEL TÉRMINO MUNICIPAL

PLANO Nº: OE-1.2