
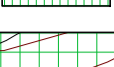


CLASIFICACIÓN MUNICIPIOS COLINDANTES

Suelo Rústico de Reserva

Suelo Rústico No Urbanizable de Protección

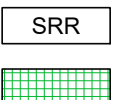

SRNU de Protección de Infraestructuras y Equipamientos (SRNUPIE)


- Carreteras
- Equipamientos
- Dotación Campamentos
- Oleoducto
- Caminos
- Aerogeneradores y Parques Eólicos
- Lineas Eléctricas
- SRNU de Protección Cultural (SRNUPC)
 - Ámbito de Protección Arqueológica
 - Ámbito de Prevención Arqueológica

TÉRMINO MUNICIPAL

SU - SUELO URBANO

Suelo Urbano Consolidado

Suelo Urbano de Reserva

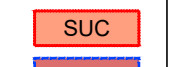


SR - SUELO RÚSTICO

Suelo Rústico de Reserva

Suelo Rústico No Urbanizable de Protección Natural (SRNUPN)


- RED NATURA 2000: LIC y ZEPA
- LIC y Espacios Naturales Protegidos (Monumento natural y LIC Laguna del Arquillo)
- Zonas Periféricas de Protección
- Montes de Utilidad Pública
- Hábitats y elementos geomorfológicos de protección especial, hábitats de interés comunitarios, formaciones boscosas naturales.

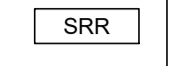

Suelo Rústico No Urbanizable de Protección Ambiental (SRNUPA)

- Cauces
- Captaciones de agua
- Vías pecuarias

	Ancho legal	SRNUPA
1 Cañada Real de Andalucía	75,22m	75,22m + 2x5m
2 Vereda denominada de la Huesa	20,89m	20,89m + 2x5m
3 Cordel de la Almenara	37,61m	37,61m + 2x5m
4 Vereda de la Rambla de Juan Puya	20,89m	20,89m + 2x5m
5 Vereda Llano de Murcia	20,89m	20,89m + 2x5m
6 Cañada Real de Andalucía a Valencia	12,00m	12,00m + 2x5m
7 Vereda de la Huesa	20,89m	20,89m + 2x5m
8 Vereda de Peñascosa	20,89m	20,89m + 2x5m
9 Cortijo de Machaca	75,22m	75,22m + 2x5m
10 Vereda de la Rambla	20,89m	20,89m + 2x5m
11 Vereda de Robledo	20,89m	20,89m + 2x5m

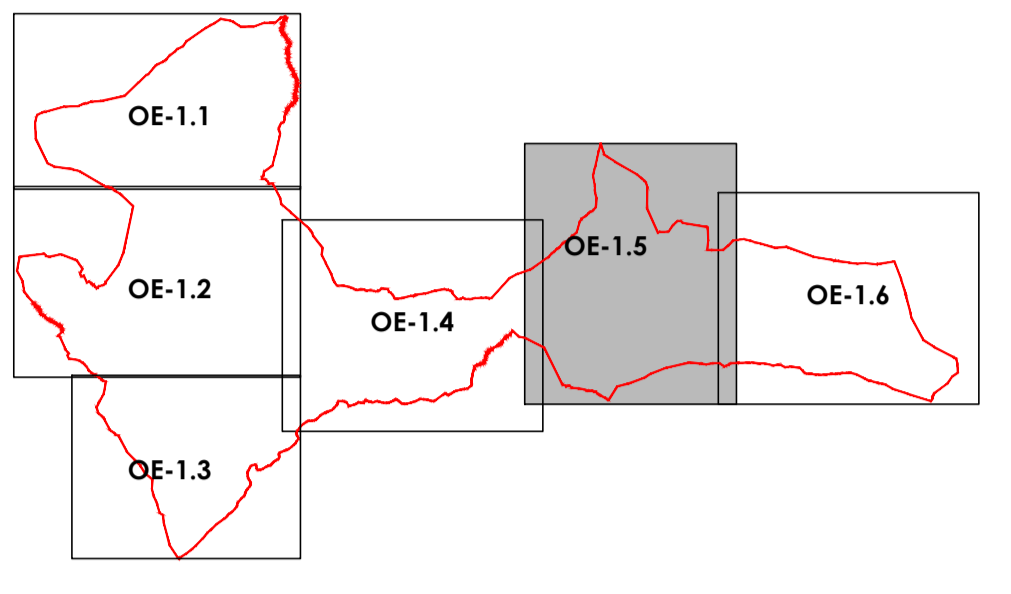

PLAN DE DELIMITACIÓN DE SUELO URBANO DE PEÑASCOSA

PROMOTOR: AYUNTAMIENTO DE PEÑASCOSA (ALBACETE)

EQUIPO REDACTOR: TERCIORERO ARQUITECTURA AMBIENTE TAMA ESTUDIO

FECHA: OCTUBRE 2023

PROYECTO: PLAN DE DELIMITACIÓN DE SUELO URBANO

ESCALA: 1:10.000

ORDENACIÓN ESTRUCTURAL, CLASIFICACIÓN, USOS E INFRAESTRUCTURAS

ORDENACIÓN DEL TÉRMINO MUNICIPAL

PLANO Nº: OE-1.5

TÉRMINO MUNICIPAL DE MASEGOSO

TÉRMINO MUNICIPAL DE CASAS DE LAZARO

TÉRMINO MUNICIPAL DE BOGARRA

