




ALTERNATIVA 0

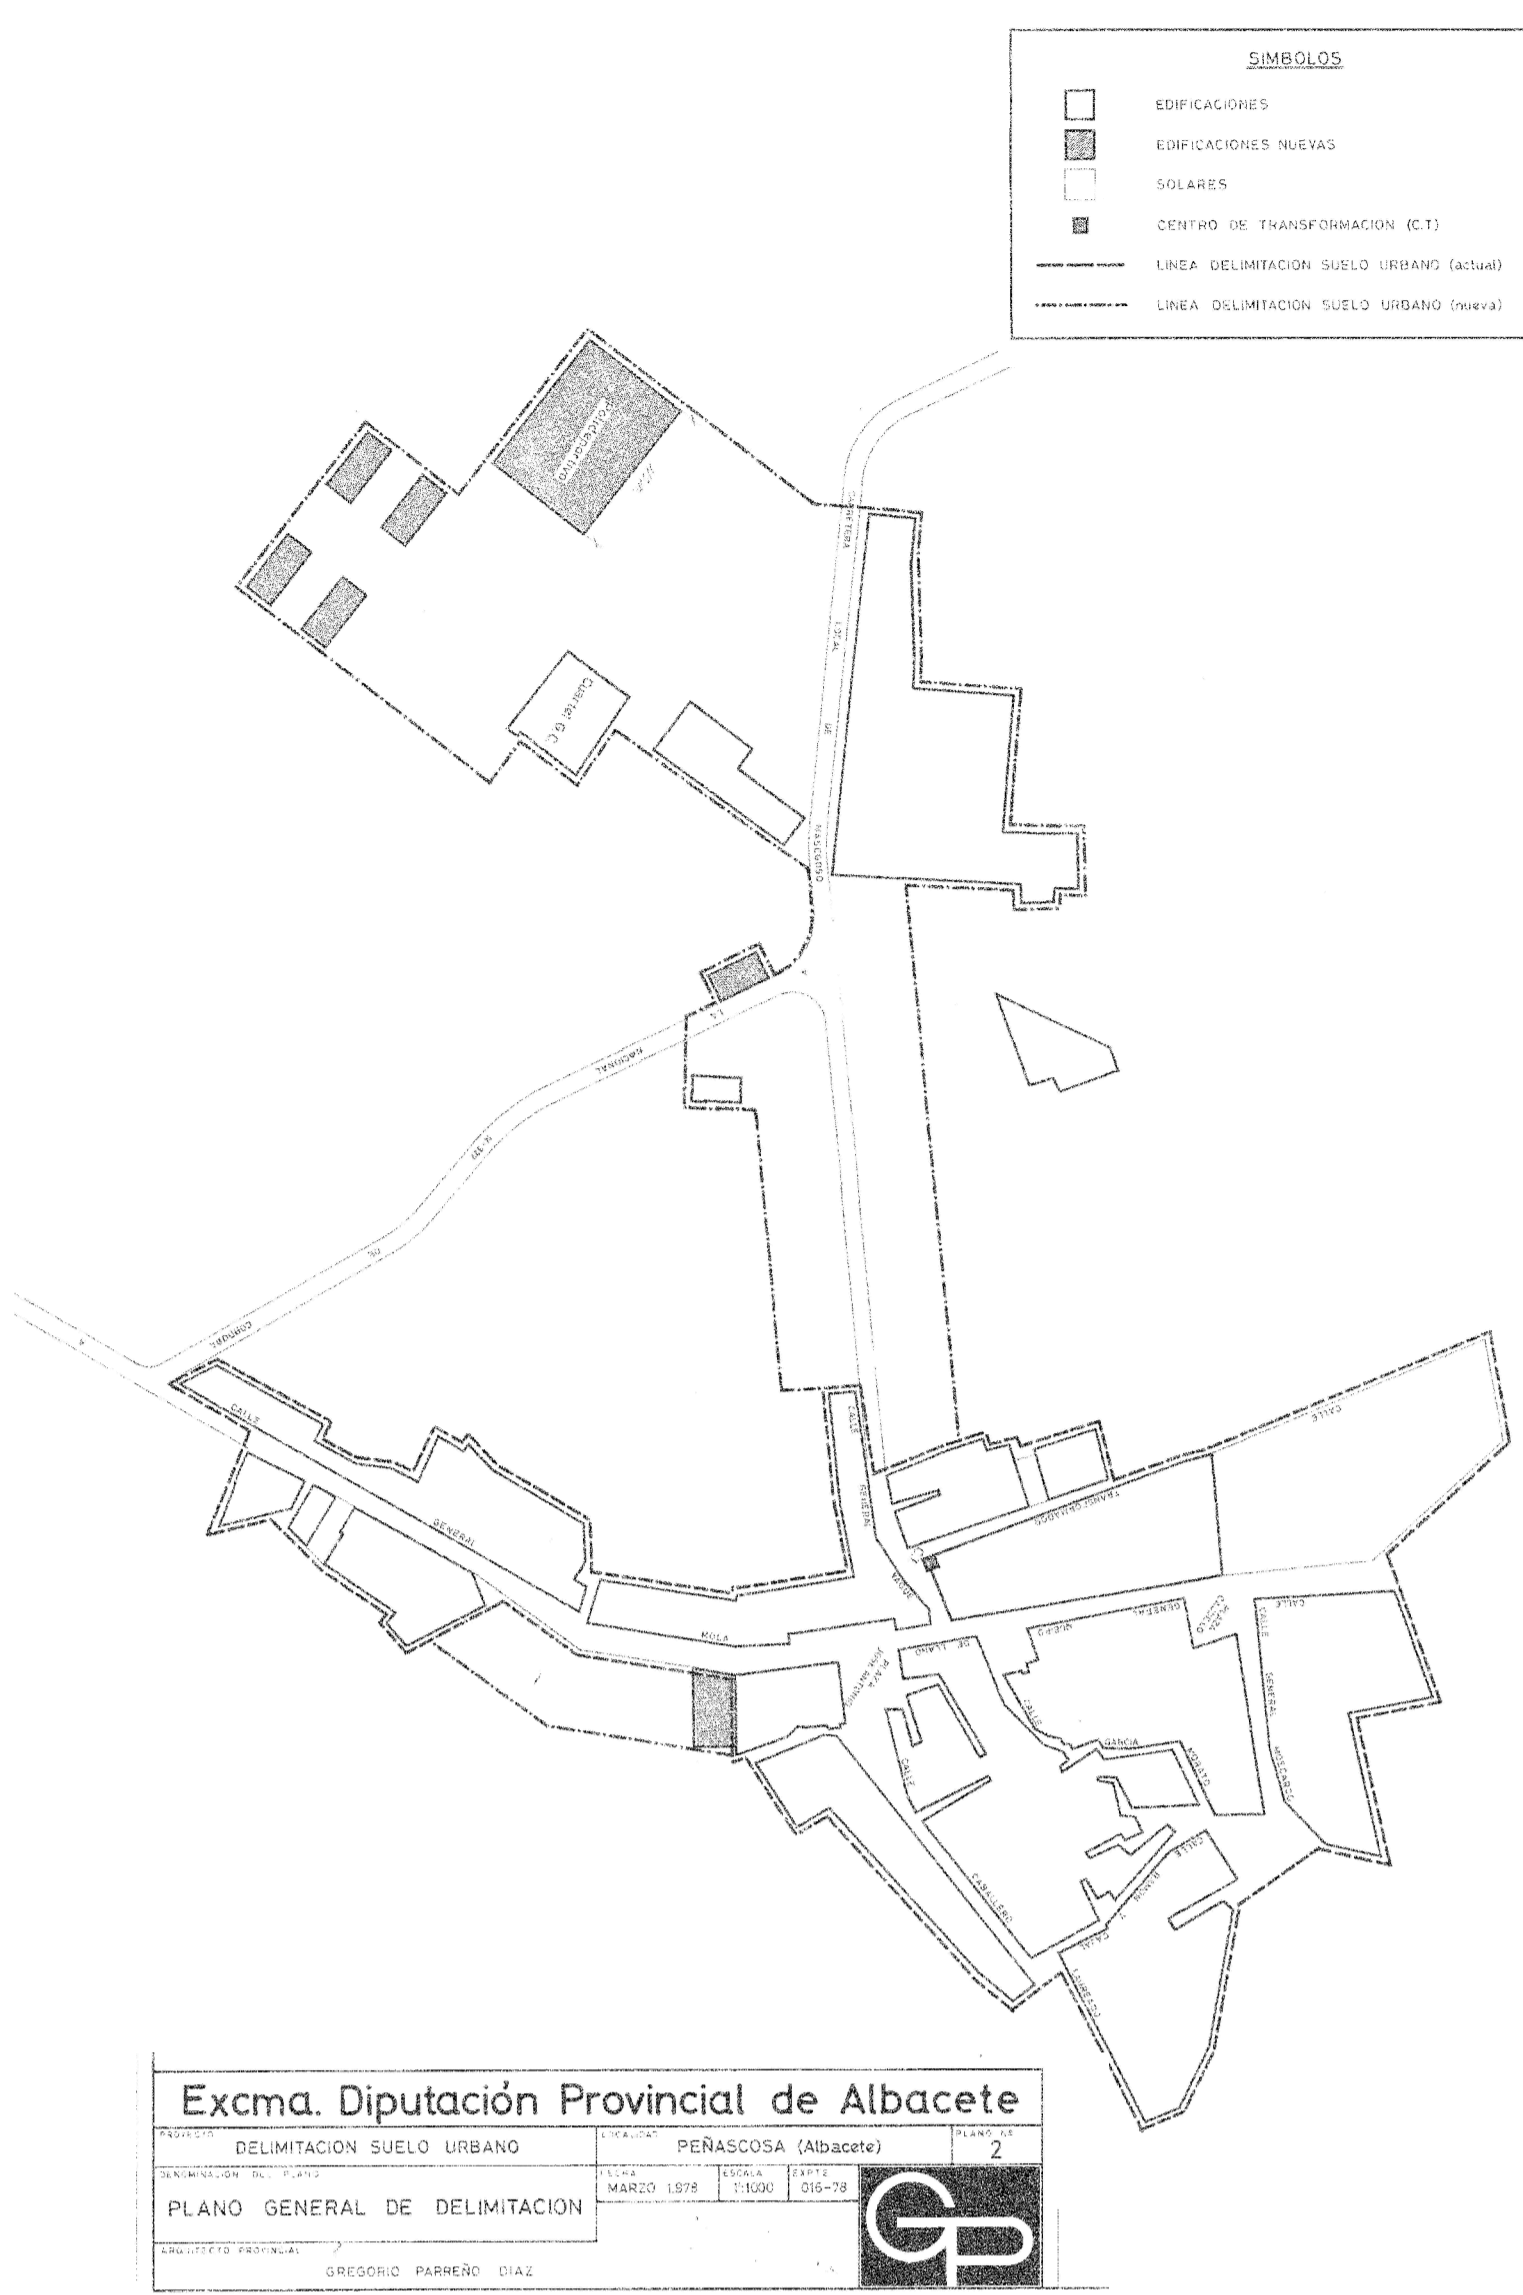


ALTERNATIVA 1

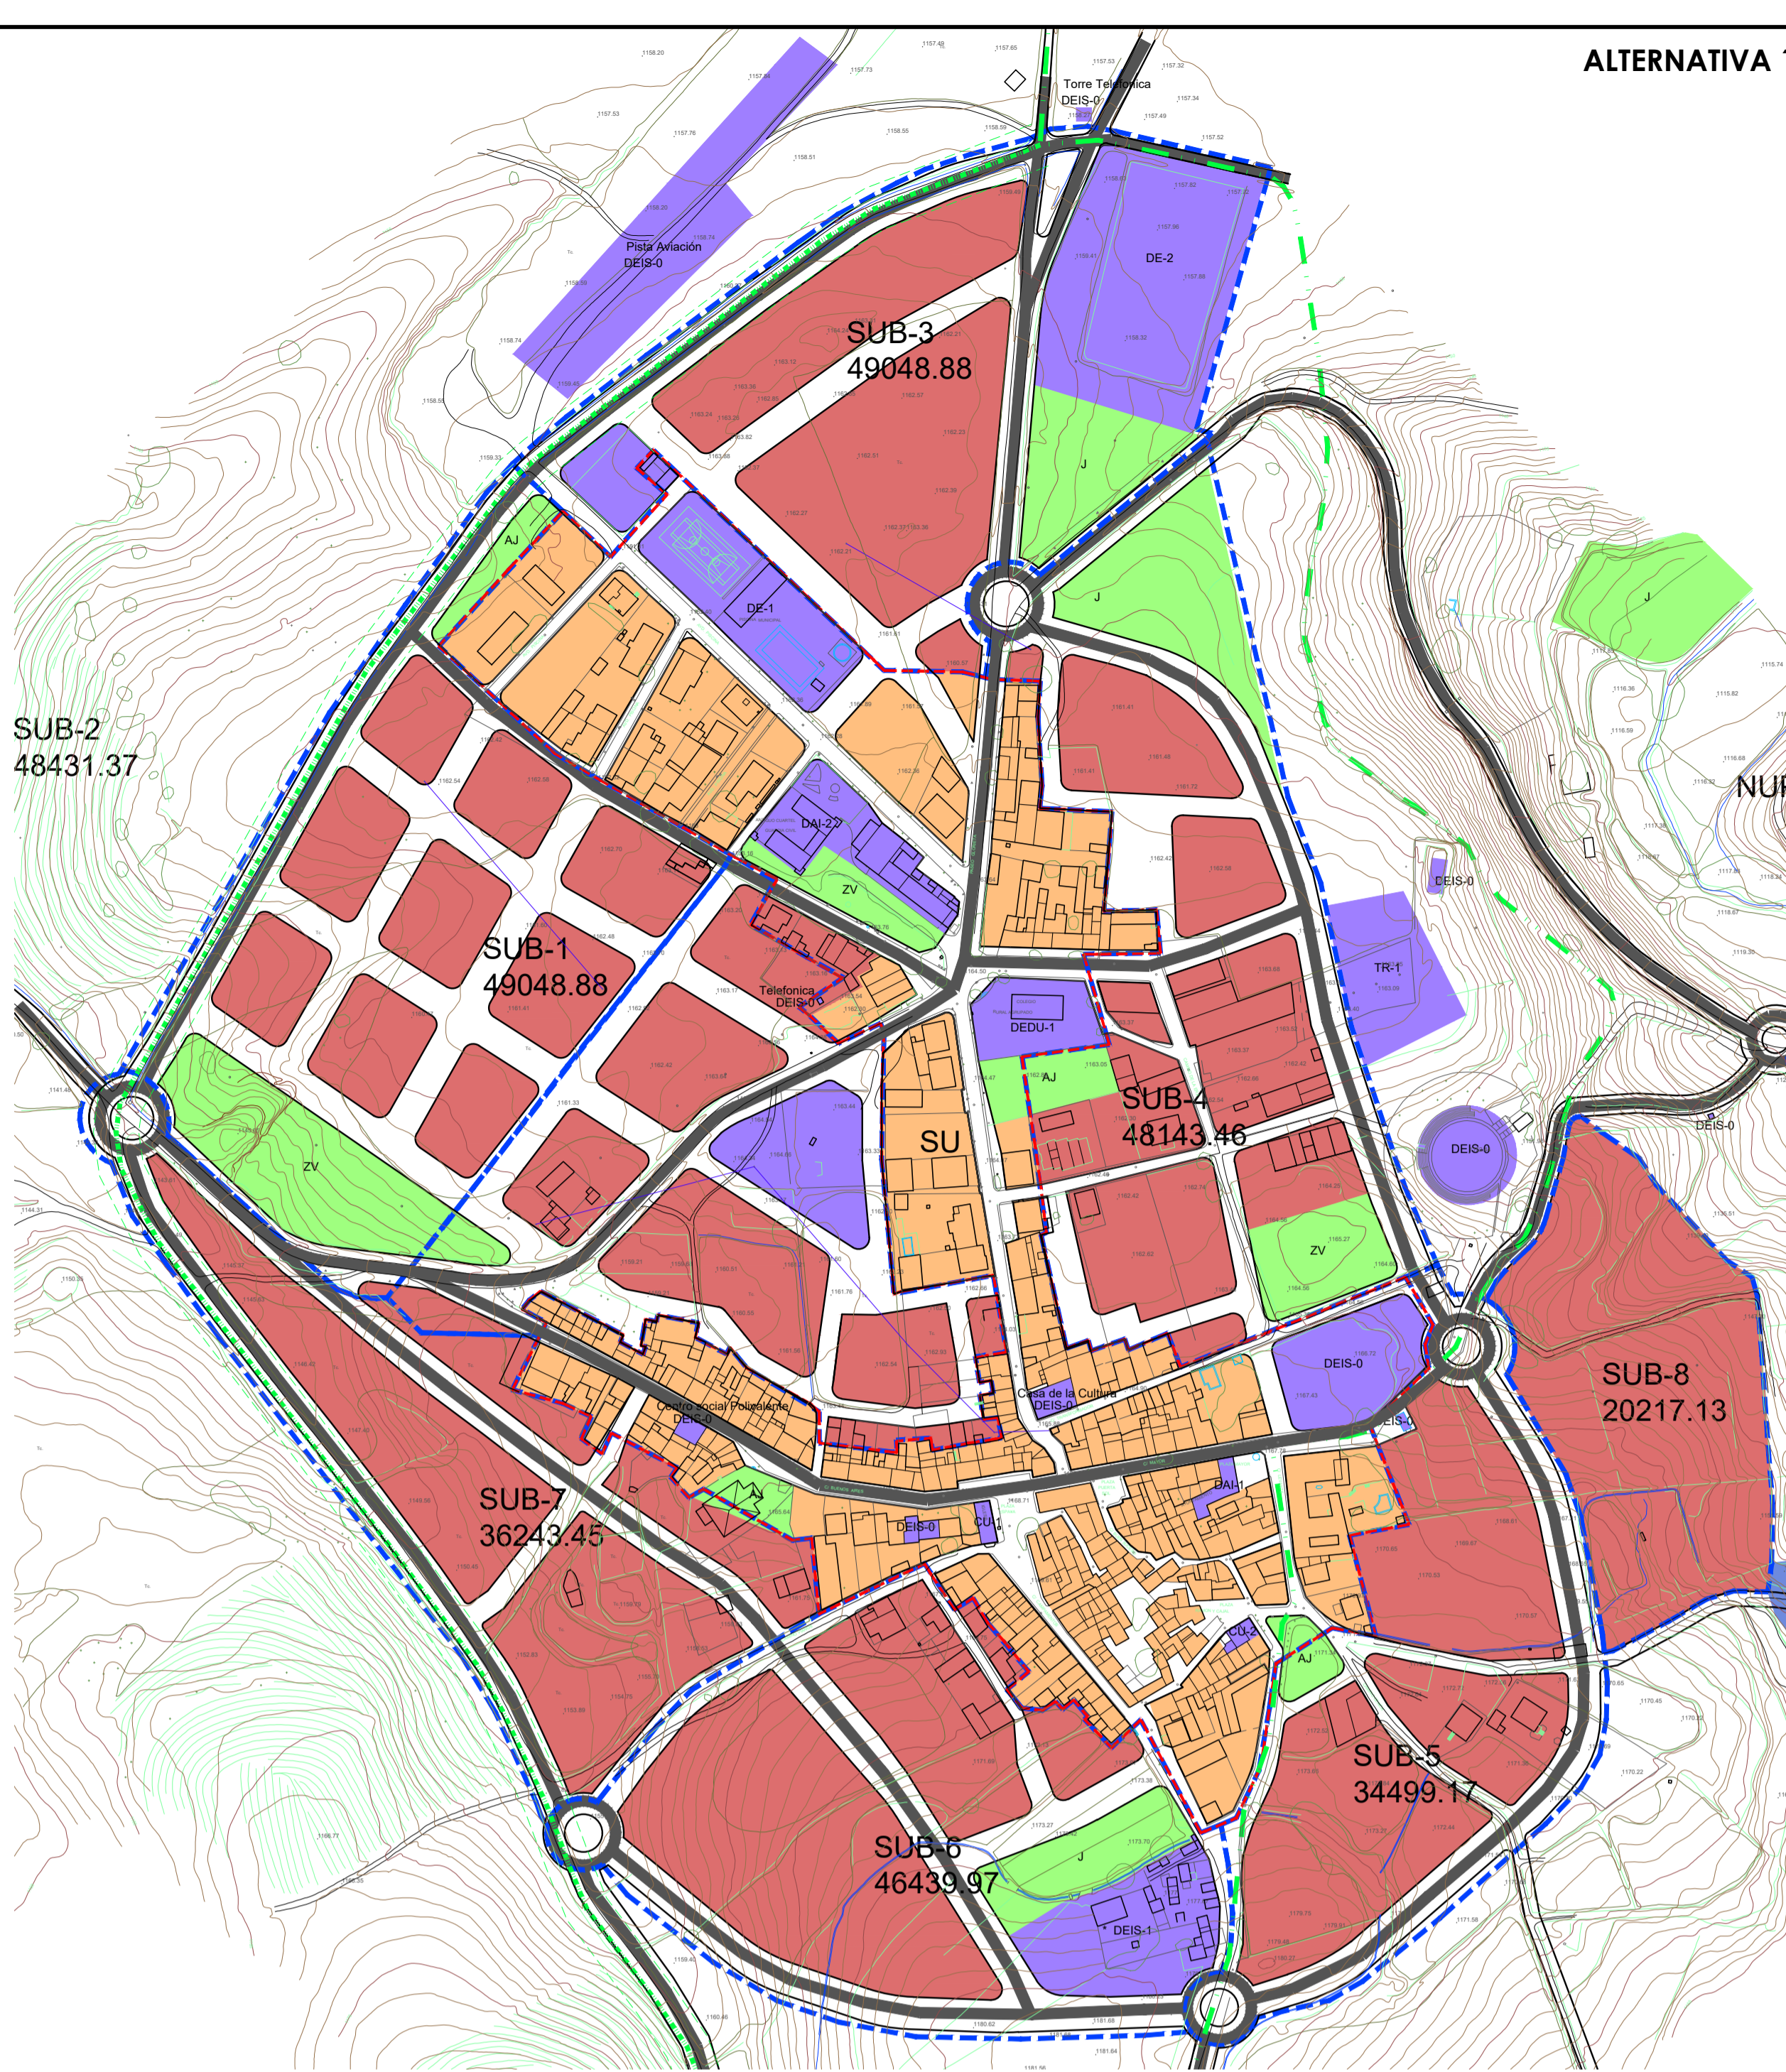


ALTERNATIVA 2

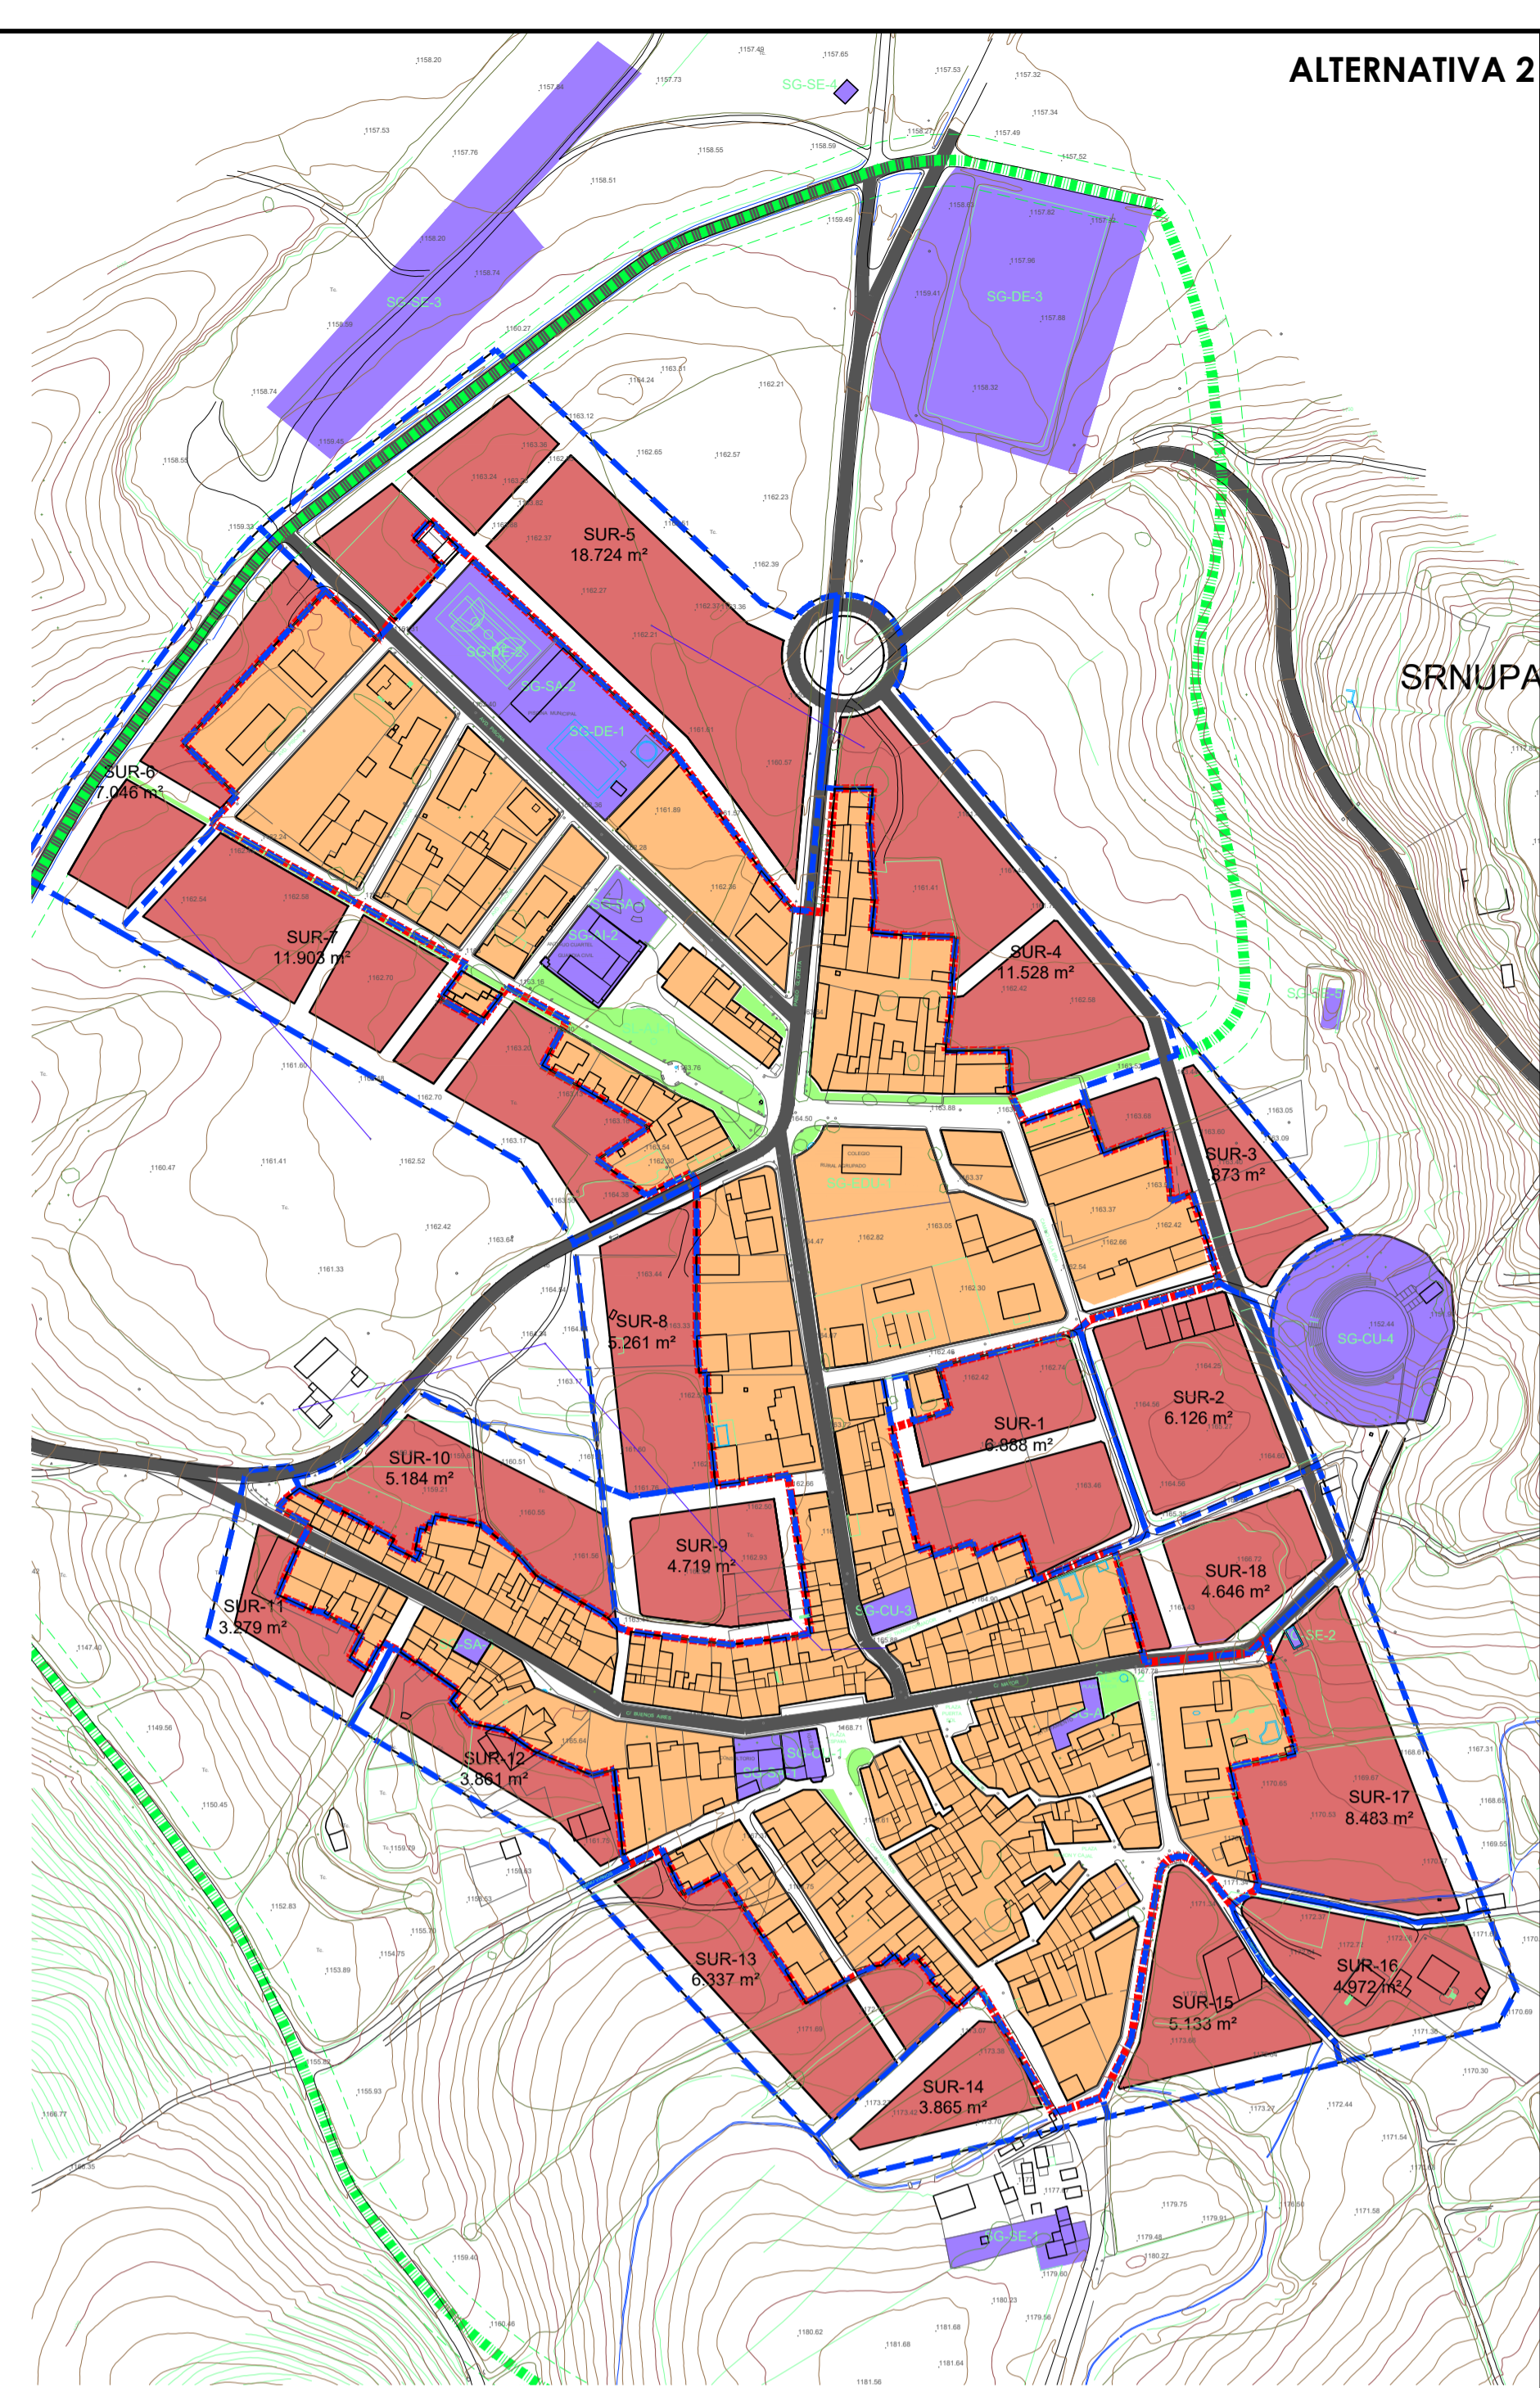


ALTERNATIVA 3

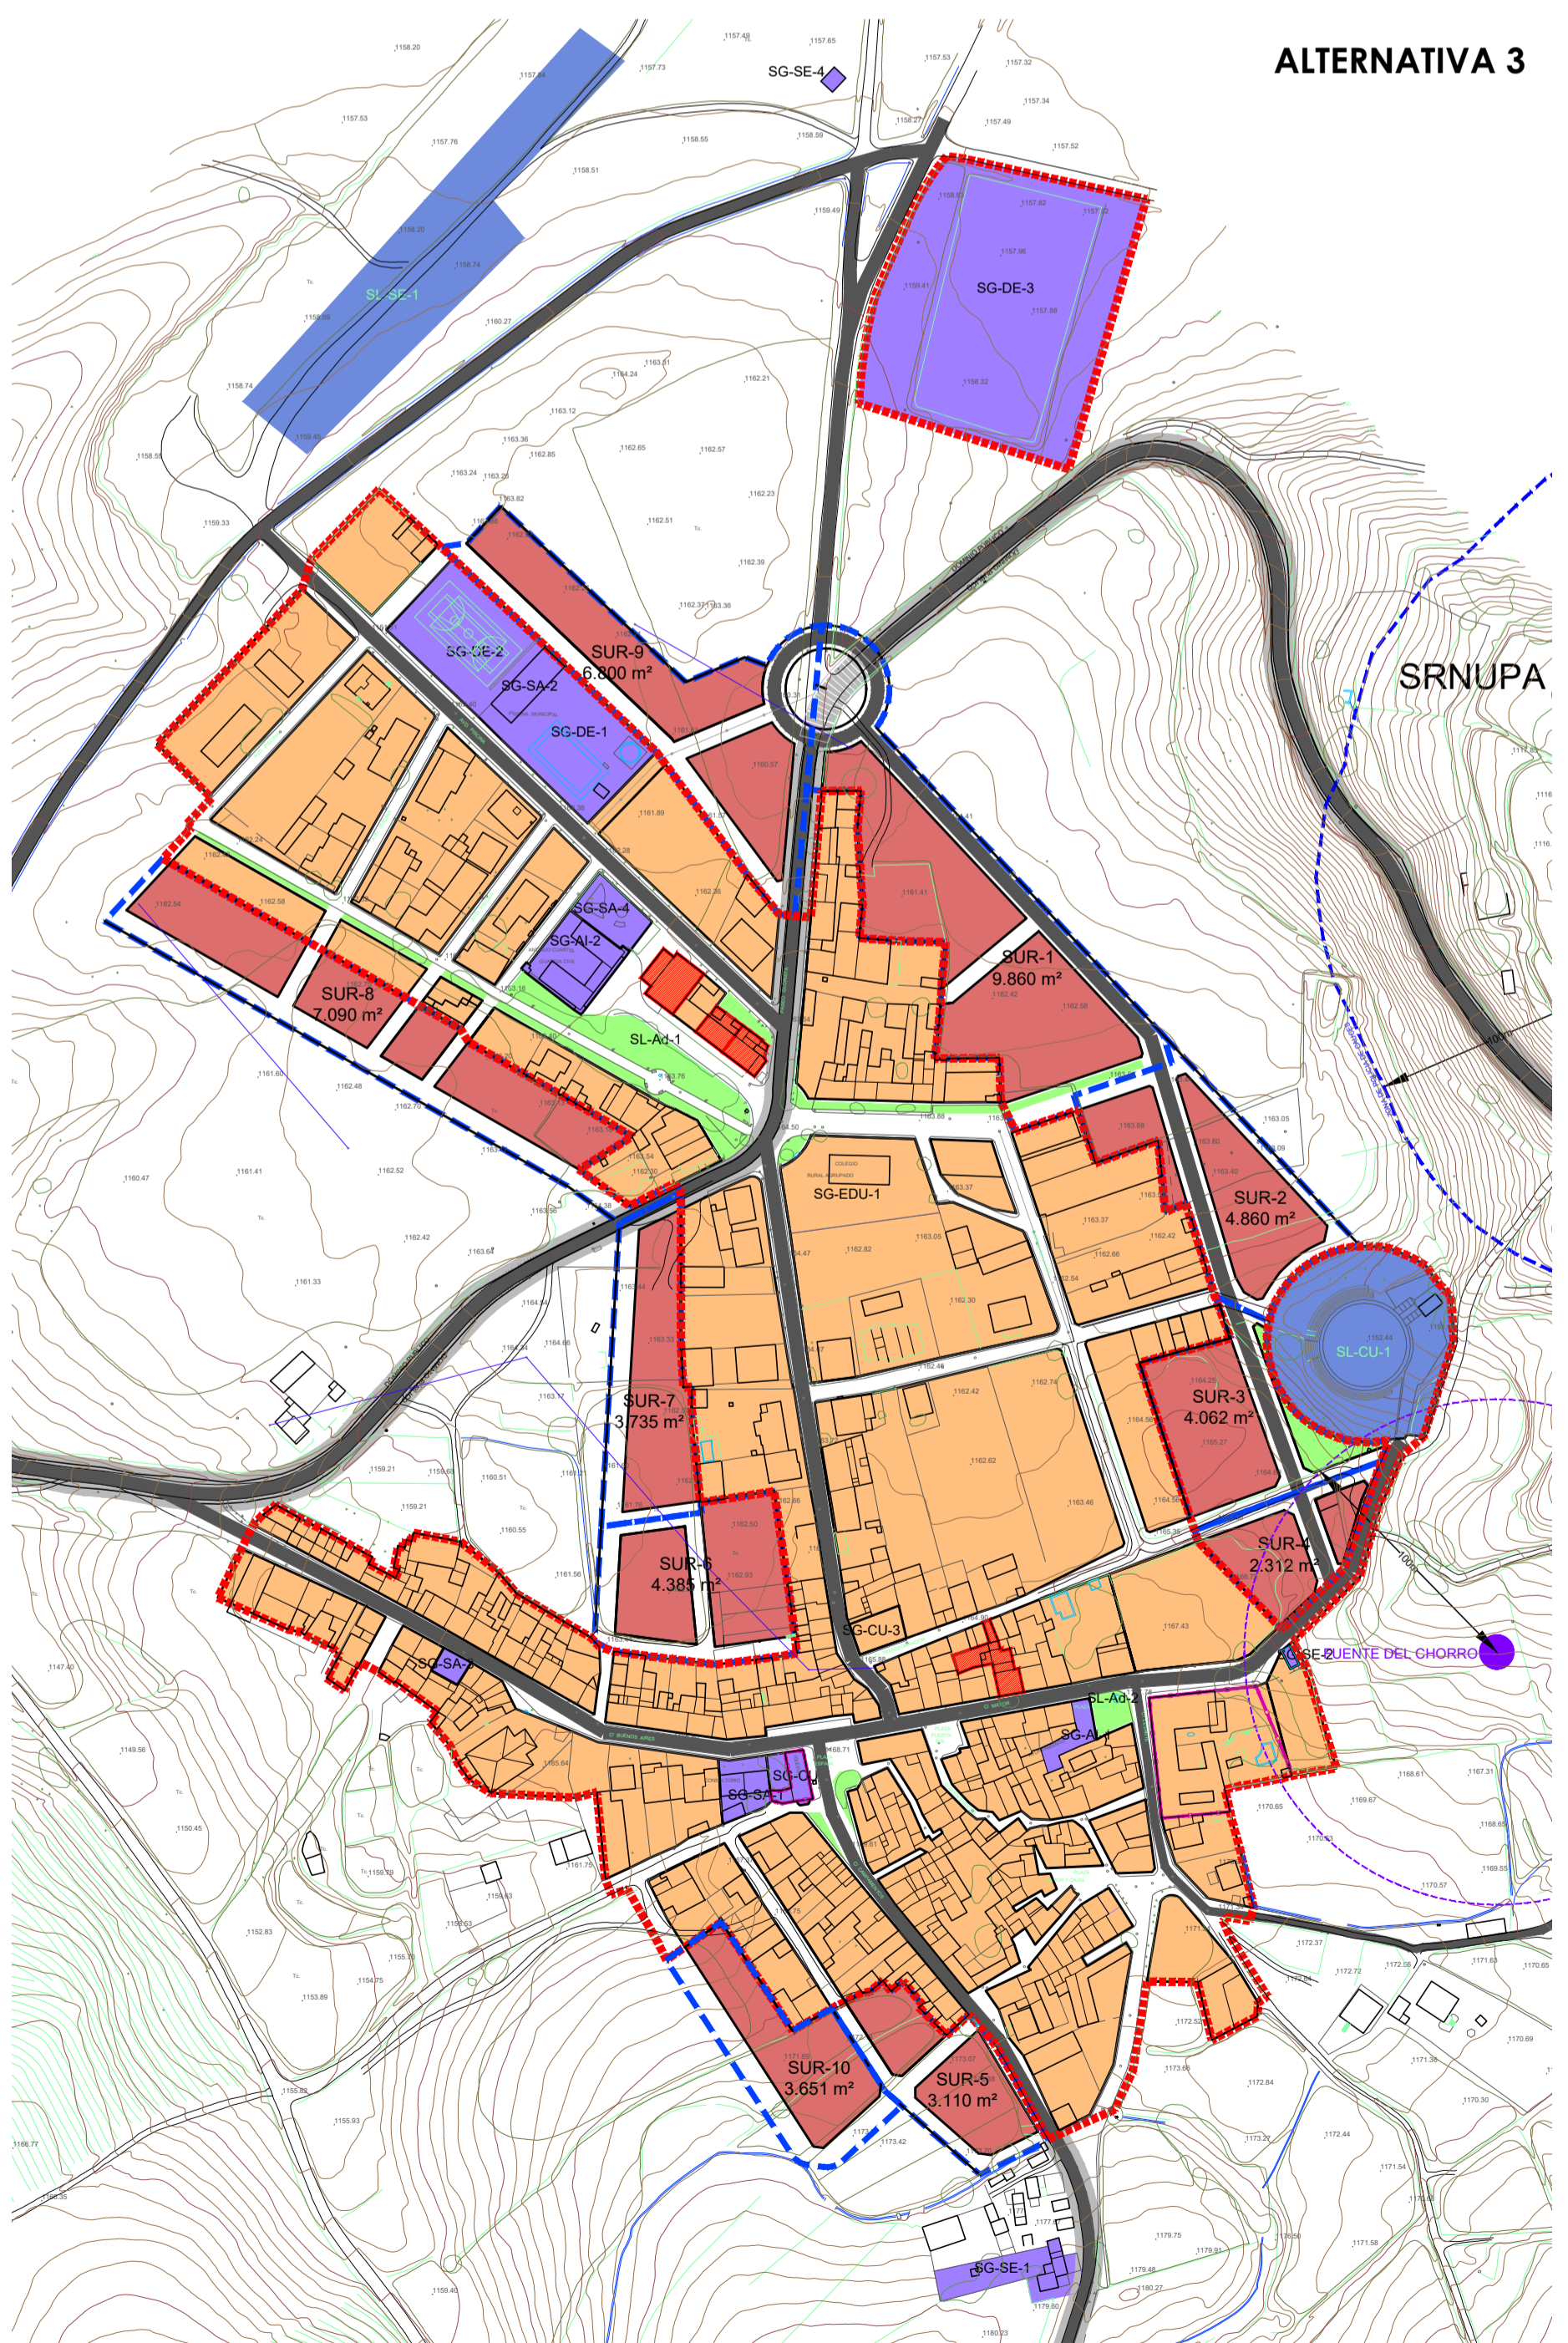

ALTERNATIVA 4

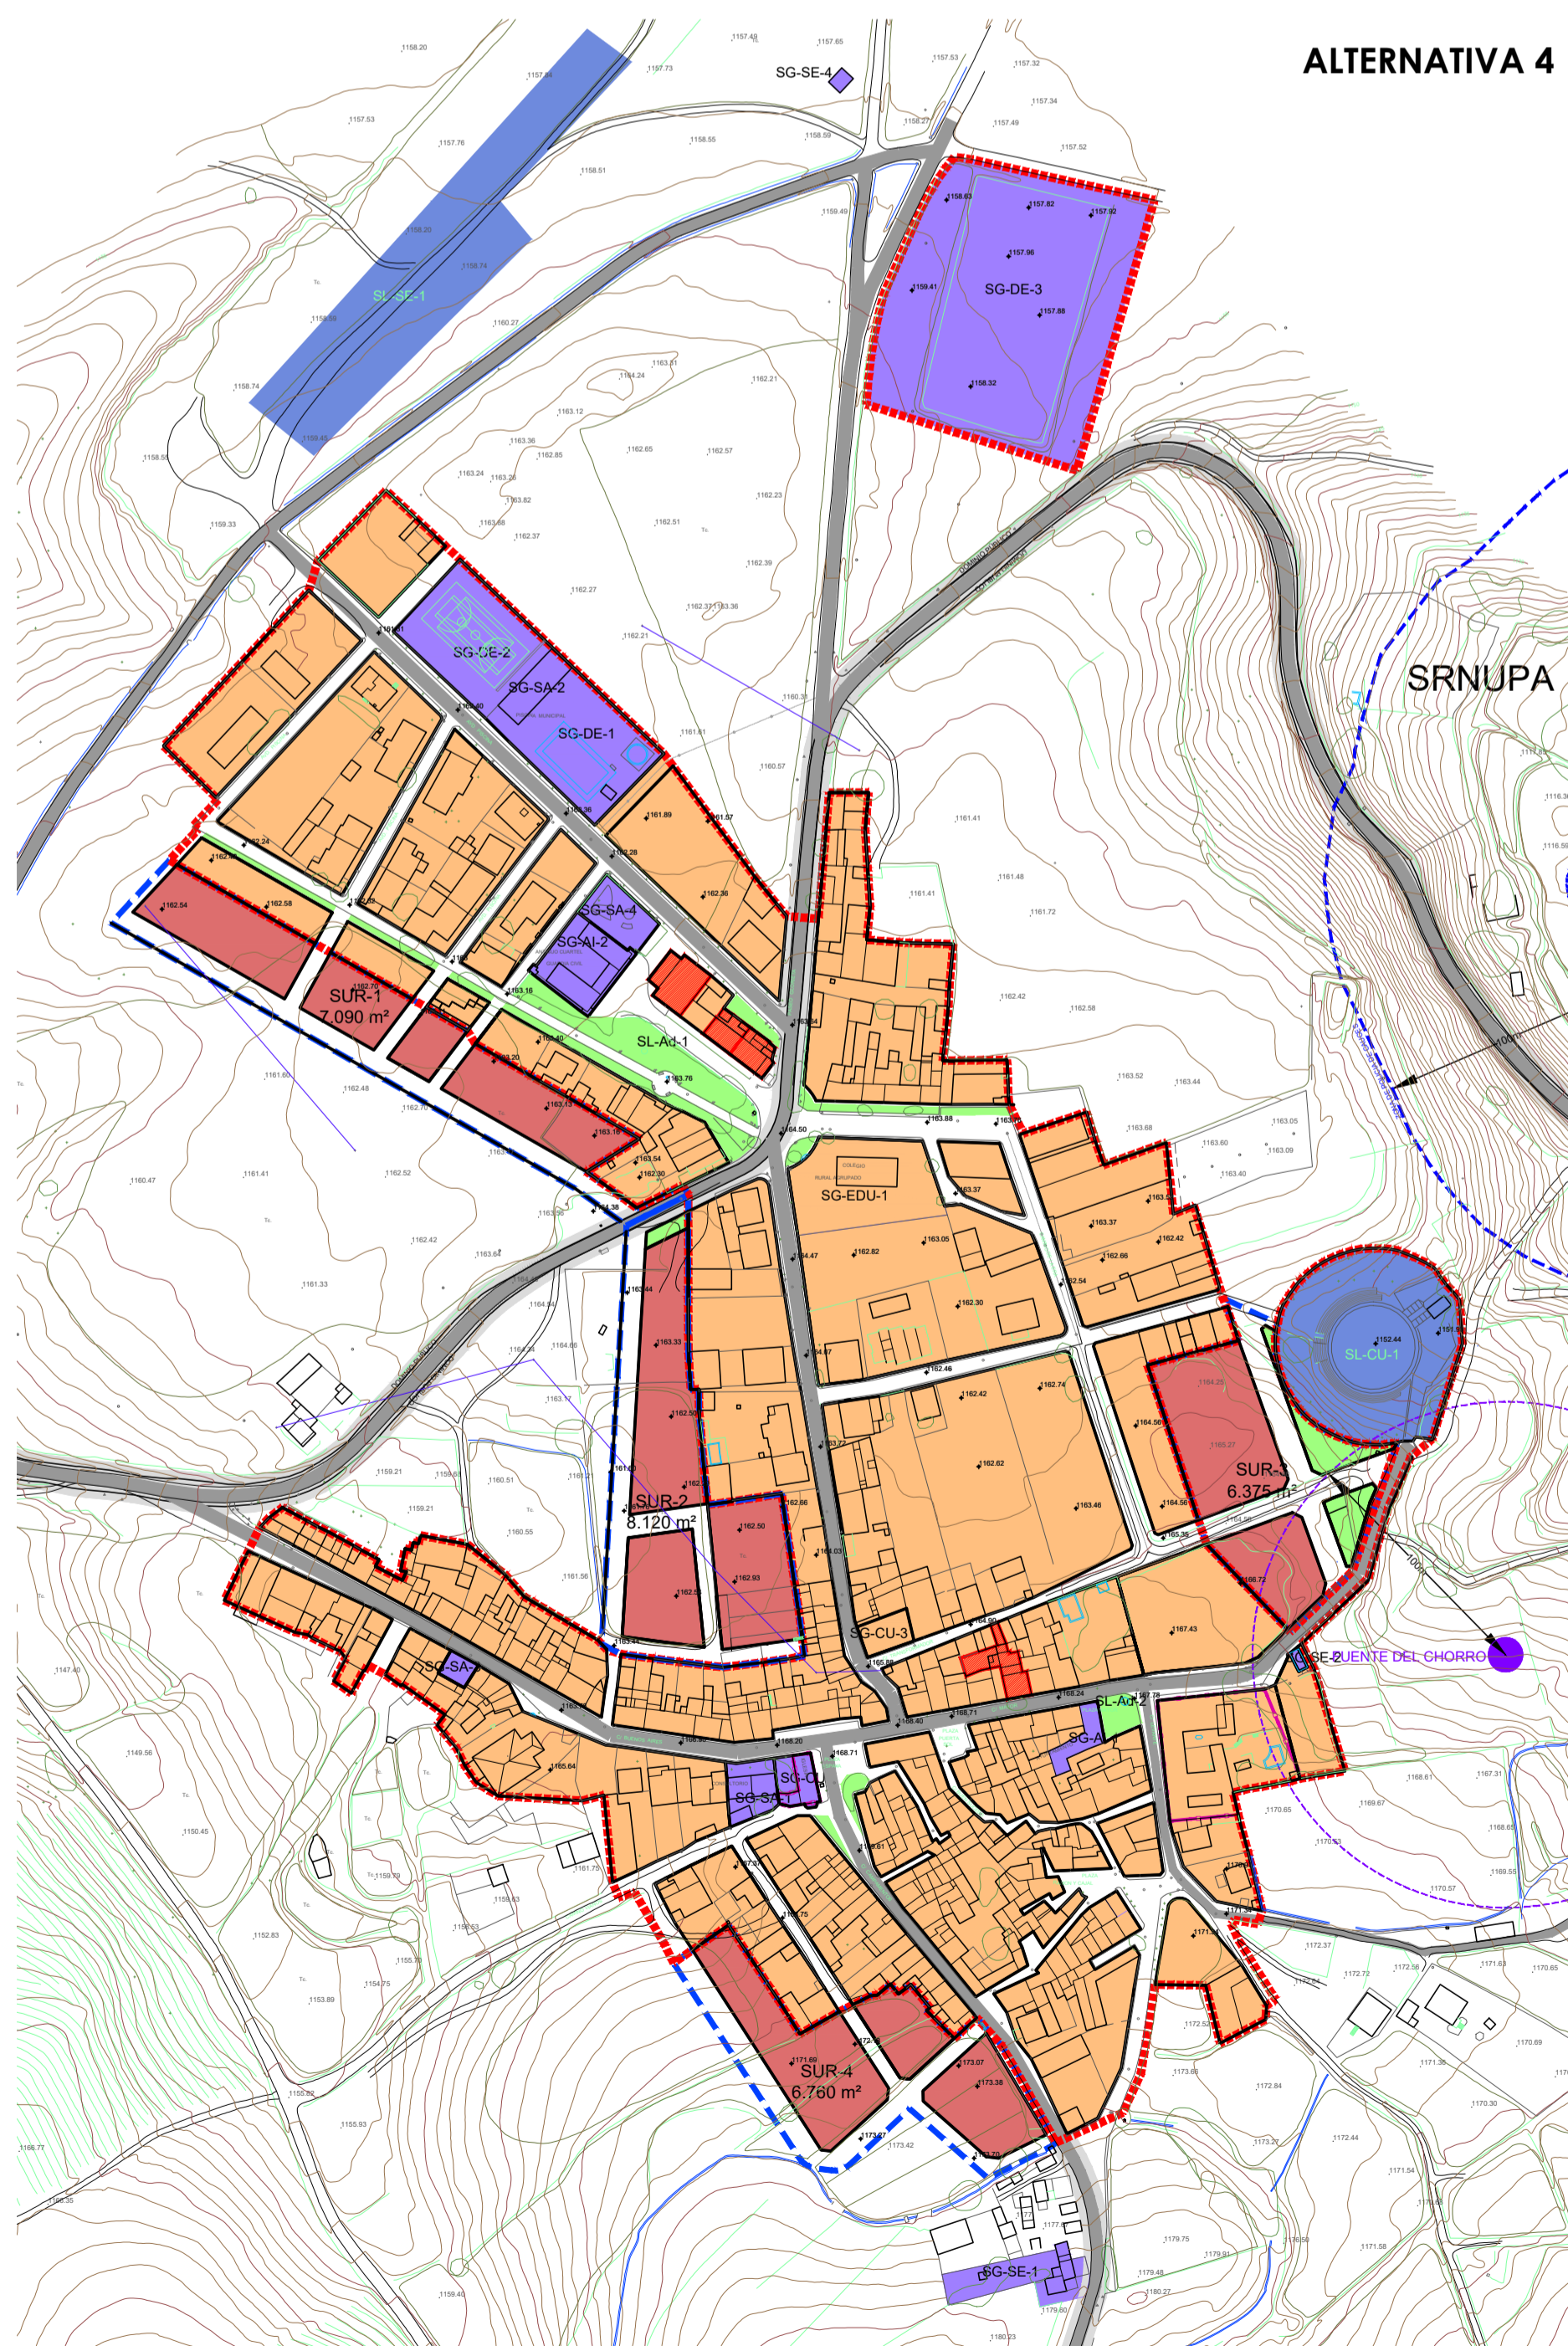

ALTERNATIVA ESCOGIDA

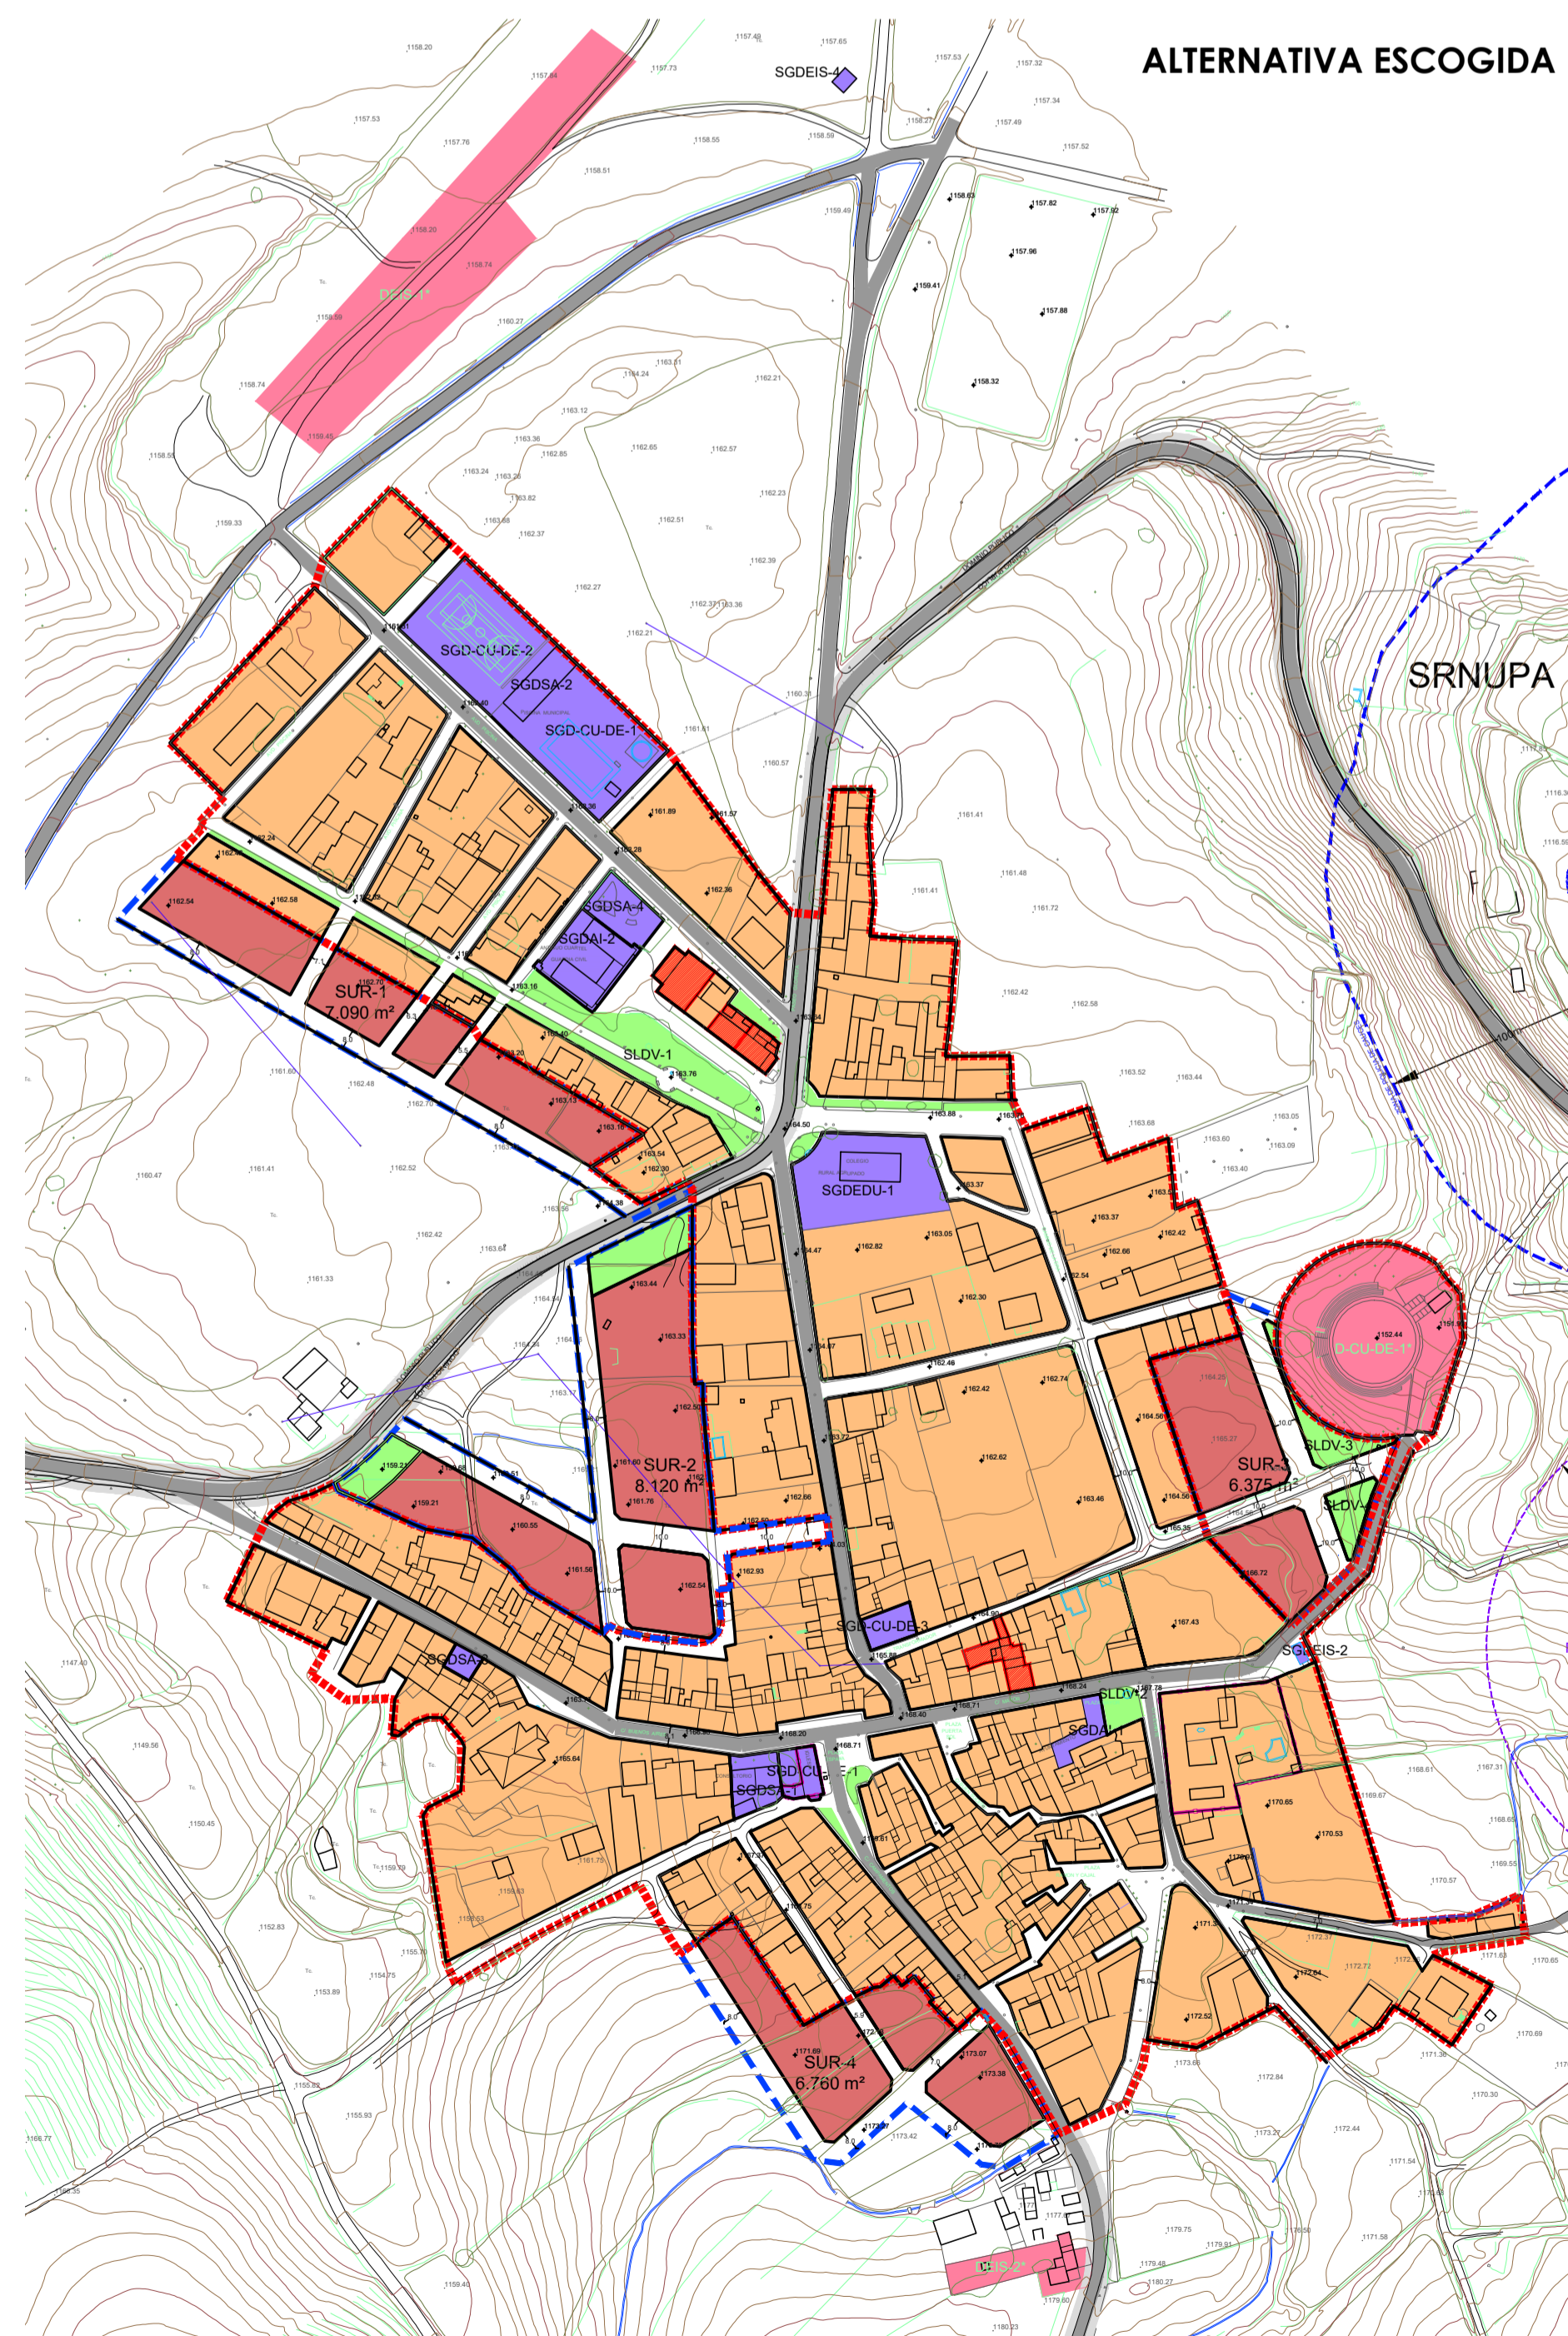

PLAN DE DELIMITACIÓN DE SUELO URBANO DE PENASCOSA