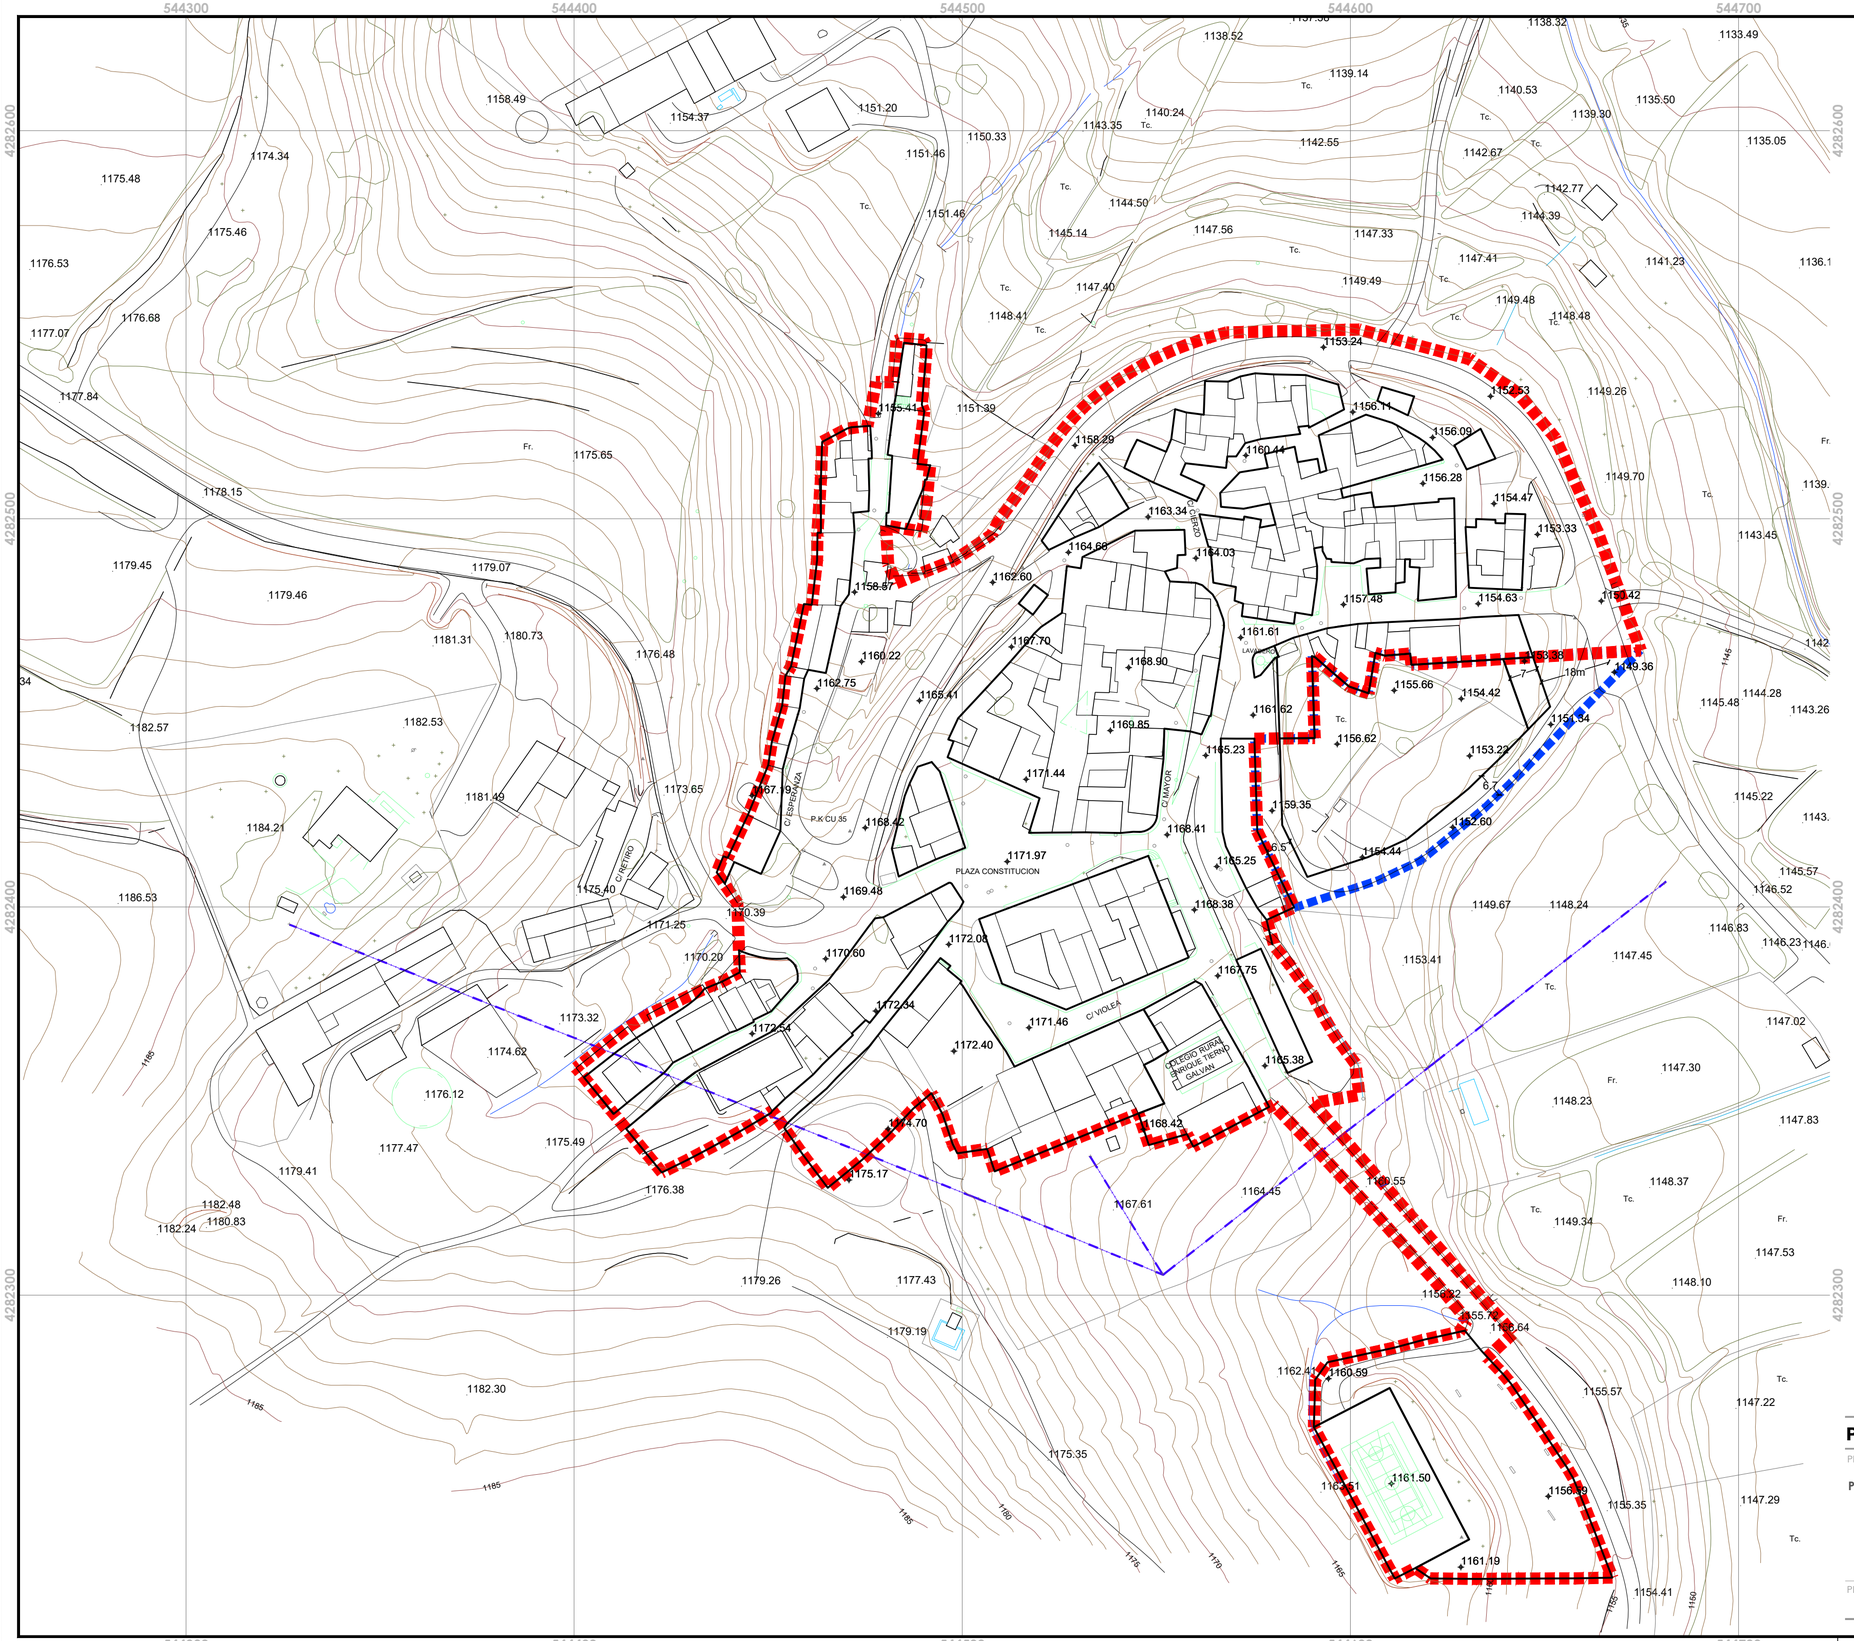

SUELO URBANO

SUELO URBANO DE RESERVA

ALINEACIONES

COTAS XXXX.XX

PLAN DE DELIMITACIÓN DE SUELO URBANO DE PEÑASCOSA

PROMOTOR:
AYUNTAMIENTO DE PEÑASCOSA (ALBACETE)

EQUIPO REDACTOR:
TERRITORIO ARQUITECTURA MEDIO AMBIENTE
TAMA ESTUDIO
FRANCISCO J. ÁVILA FERNÁNDEZ ARQUITECTO

FECHA:
OCTUBRE 2023

ESCALA:
1:1.000

PROYECTO:
PLAN DE DELIMITACIÓN DE SUELO URBANO

PLANO:
ORDENACIÓN DETALLADA: ALINEACIONES Y RASANTES.
CASCO URBANO EL PESEBRE

PLANO Nº
OD-6.2